



ประกาศกรมการแพทย์

เรื่อง ประกวดราคาจ้างก่อสร้างตกแต่งภายในอาคารสนับสนุนบริการ ๒๘ ชั้น ด้วยวิธีประกวดราคาอิเล็กทรอนิกส์ (e-bidding)

กรมการแพทย์ โดยโรงพยาบาลเลิดสิน มีความประสงค์จะ ประกวดราคาจ้างก่อสร้างตกแต่งภายในอาคารสนับสนุนบริการ ๒๘ ชั้น ด้วยวิธีประกวดราคาอิเล็กทรอนิกส์ (e-bidding) ราคาของงานก่อสร้างในการประกวดราคาค้างครั้งนี้เป็นเงินทั้งสิ้น ๒๘,๘๘๑,๐๐๐.๐๐ บาท (ยี่สิบเก้าล้านเก้าแสนเก้าหมื่นหนึ่งพันบาทถ้วน)

ผู้ยื่นข้อเสนอจะต้องมีคุณสมบัติ ดังต่อไปนี้

๑. มีความสามารถตามกฎหมาย
๒. ไม่เป็นบุคคลล้มละลาย
๓. ไม่อยู่ระหว่างเลิกกิจการ
๔. ไม่เป็นบุคคลซึ่งอยู่ระหว่างถูกระงับการยื่นข้อเสนอหรือทำสัญญากับหน่วยงานของรัฐไว้ชั่วคราว

เนื่องจากเป็นผู้ที่ไม่ผ่านเกณฑ์การประเมินผลการปฏิบัติงานของผู้ประกอบการตามระเบียบที่รัฐมนตรีว่าการกระทรวงการคลังกำหนดตามที่ประกาศเผยแพร่ในระบบเครือข่ายสารสนเทศของกรมบัญชีกลาง

๕. ไม่เป็นบุคคลซึ่งถูกระงับชื่อไว้ในบัญชีรายชื่อผู้ทำงานและได้แจ้งเวียนชื่อให้เป็นผู้ทำงานของหน่วยงานของรัฐในระบบเครือข่ายสารสนเทศของกรมบัญชีกลาง ซึ่งรวมถึงนิติบุคคลที่ผู้ทำงานเป็นหุ้นส่วนผู้จัดการ กรรมการผู้จัดการ ผู้บริหาร ผู้มีอำนาจในการดำเนินงานในกิจการของนิติบุคคลนั้นด้วย

๖. มีคุณสมบัติและไม่มีลักษณะต้องห้ามตามที่คณะกรรมการนโยบายการจัดซื้อจัดจ้างและการบริหารพัสดุภาครัฐกำหนดในราชกิจจานุเบกษา

๗. เป็นนิติบุคคลผู้มีอาชีพรับจ้างงานที่ประกวดราคาอิเล็กทรอนิกส์ดังกล่าว

๘. ไม่เป็นผู้มีผลประโยชน์ร่วมกันกับผู้ยื่นข้อเสนอรายอื่นที่เข้ายื่นข้อเสนอให้แก่กรมการแพทย์ ณ วันประกาศประกวดราคาอิเล็กทรอนิกส์ หรือไม่เป็นผู้กระทำการอันเป็นการขัดขวางการแข่งขันราคาอย่างเป็นธรรมในการประกวดราคาอิเล็กทรอนิกส์ครั้งนี้

๙. ไม่เป็นผู้ได้รับเอกสิทธิ์หรือความคุ้มกัน ซึ่งอาจปฏิเสธไม่ยอมขึ้นศาลไทย เว้นแต่รัฐบาลของผู้ยื่นข้อเสนอได้มีคำสั่งให้สละเอกสิทธิ์และความคุ้มกันเช่นนั้น

๑๐. ผู้ยื่นข้อเสนอต้องมีผลงานก่อสร้างประเภทเดียวกันกับงานที่ประกวดราคาจ้างก่อสร้างในวงเงินไม่น้อยกว่า ๑๐,๐๐๐,๐๐๐.๐๐ บาท (สิบล้านบาทถ้วน) และเป็นผลงานที่เป็นคู่สัญญาโดยตรงกับหน่วยงานของรัฐ หรือหน่วยงานเอกชนที่กรมการแพทย์เชื่อถือ

๑๑. ผู้ยื่นข้อเสนอที่ยื่นข้อเสนอในรูปแบบของ "กิจการร่วมค้า" ต้องมีคุณสมบัติ ดังนี้

กรณีที่ข้อตกลงฯ กำหนดให้ผู้เข้าร่วมค้ารายใดรายหนึ่งเป็นผู้เข้าร่วมค้าหลัก ข้อตกลงฯ จะต้องมีการกำหนดสัดส่วนหน้าที่ และความรับผิดชอบในปริมาณงาน สิ่งของ หรือมูลค่าตามสัญญาของผู้เข้าร่วมค้าหลัก มากกว่าผู้เข้าร่วมค้ารายอื่นๆ

กรณีที่ข้อตกลงฯ กำหนดให้ผู้เข้าร่วมค้ารายใดรายหนึ่งเป็นผู้เข้าร่วมค้าหลัก กิจการร่วมค่านั้นต้องใช้ผลงานของผู้เข้าร่วมค้าหลักรายเดียวเป็นผลงานของกิจการร่วมค้าที่ยื่นข้อเสนอ

กรณีที่ข้อตกลงฯ กำหนดให้ผู้เข้าร่วมค้ารายใดรายหนึ่งเป็นผู้เข้าร่วมค้าหลัก ผู้เข้าร่วมค้าหลักจะต้องเป็นผู้ประกอบการที่ขึ้นทะเบียนไว้กับกรมบัญชีกลาง ในส่วนของผู้เข้าร่วมค้าที่ไม่ใช่ผู้เข้าร่วมค้าหลักจะเป็นผู้ประกอบการที่ขึ้นทะเบียนในสาขางานก่อสร้างไว้กับกรมบัญชีกลางหรือไม่ก็ได้

สำหรับข้อตกลงฯ ที่ไม่ได้กำหนดให้ผู้เข้าร่วมค้ารายใดเป็นผู้เข้าร่วมค้าหลัก ผู้เข้าร่วมค้าทุกรายจะต้องมีคุณสมบัติครบถ้วนตามเงื่อนไขที่กำหนดไว้ในเอกสารเชิญชวน

๑๒. ผู้ยื่นข้อเสนอต้องลงทะเบียนในระบบจัดซื้อจัดจ้างภาครัฐด้วยอิเล็กทรอนิกส์ (Electronic Government Procurement : e - GP) ของกรมบัญชีกลาง

ผู้ยื่นข้อเสนอต้องยื่นข้อเสนอและเสนอราคาทางระบบจัดซื้อจัดจ้างภาครัฐด้วยอิเล็กทรอนิกส์ ในวันที่ ระหว่างเวลา น. ถึง น.

ผู้สนใจสามารถขอรับเอกสารประกวดราคาอิเล็กทรอนิกส์ โดยดาวน์โหลดเอกสารผ่านทางระบบจัดซื้อจัดจ้างภาครัฐด้วยอิเล็กทรอนิกส์ตั้งแต่วันที่ประกาศจนถึงก่อนวันเสนอราคา

ผู้สนใจสามารถดูรายละเอียดได้ที่เว็บไซต์ www.lerdsin.go.th หรือ www.gprocurement.go.th หรือ สอบถามทางโทรศัพท์หมายเลข ๐๒-๓๕๓-๙๘๐๐-๑ ต่อ๓๐๐๔,๓๐๑๐ ในวันและเวลาราชการ

ประกาศ ณ วันที่ มิถุนายน พ.ศ. ๒๕๖๔

(นายณัฐพงศ์ วงศ์วิวัฒน์)

รองอธิบดี ปฏิบัติราชการแทน

อธิบดีกรมการแพทย์

หมายเหตุ ผู้ประกอบการสามารถจัดเตรียมเอกสารประกอบการเสนอราคา (เอกสารส่วนที่ ๑ และเอกสารส่วนที่ ๒) ในระบบ e-GP ได้ตั้งแต่วันที่ขอรับเอกสารจนถึงวันเสนอราคา



เอกสารประกวดราคาจ้างก่อสร้างด้วยการประกวดราคาอิเล็กทรอนิกส์ (e-bidding)

เลขที่

การจ้างก่อสร้างตกแต่งภายในอาคารสนับสนุนบริการ ๒๘ ชั้น

ตามประกาศ กรมการแพทย์

ลงวันที่ มิถุนายน ๒๕๖๔

กรมการแพทย์ โดยโรงพยาบาลเลิดสิน ซึ่งต่อไปนี้จะเรียกว่า "กรม" มีความประสงค์จะ ประกวดราคาจ้างก่อสร้าง ตกแต่งภายในอาคารสนับสนุนบริการ ๒๘ ชั้น ณ โรงพยาบาลเลิดสิน แขวงสีลม เขตบางรัก กรุงเทพมหานคร ด้วยวิธีประกวดราคาอิเล็กทรอนิกส์ (e-bidding) โดยมีข้อแนะนำและข้อกำหนดดังต่อไปนี้

๑. เอกสารแนบท้ายเอกสารประกวดราคาอิเล็กทรอนิกส์

- ๑.๑ แบบรูปและรายการละเอียด
- ๑.๒ แบบใบเสนอราคาที่กำหนดไว้ในระบบจัดซื้อจัดจ้างภาครัฐด้วยอิเล็กทรอนิกส์
- ๑.๓ สัญญาจ้างก่อสร้าง
- ๑.๔ แบบหนังสือค้ำประกัน
 - (๑) หลักประกันการเสนอราคา
 - (๒) หลักประกันสัญญา
- ๑.๕ สูตรการปรับราคา
- ๑.๖ บทนิยาม
 - (๑) ผู้ที่มีผลประโยชน์ร่วมกัน
 - (๒) การขัดขวางการแข่งขันอย่างเป็นธรรม
- ๑.๗ แบบบัญชีเอกสารที่กำหนดไว้ในระบบจัดซื้อจัดจ้างภาครัฐด้วยอิเล็กทรอนิกส์
 - (๑) บัญชีเอกสารส่วนที่ ๑
 - (๒) บัญชีเอกสารส่วนที่ ๒
- ๑.๘ ขอบเขตของงาน
- ๑.๙ งบดำเนินงานวงเงิน

..... ฯลฯ.....

๒. คุณสมบัติของผู้ยื่นข้อเสนอ

- ๒.๑ มีความสามารถตามกฎหมาย
- ๒.๒ ไม่เป็นบุคคลล้มละลาย

๒.๓ ไม่อยู่ระหว่างเลิกกิจการ

๒.๔ ไม่เป็นบุคคลซึ่งอยู่ระหว่างถูกระงับการยื่นข้อเสนอหรือทำสัญญากับหน่วยงานของรัฐไว้ชั่วคราว เนื่องจากเป็นผู้ที่ไม่ผ่านเกณฑ์การประเมินผลการปฏิบัติงานของผู้ประกอบการตามระเบียบที่รัฐมนตรีว่าการกระทรวงการคลังกำหนดตามที่ประกาศเผยแพร่ในระบบเครือข่ายสารสนเทศของกรมบัญชีกลาง

๒.๕ ไม่เป็นบุคคลซึ่งถูกระบุชื่อไว้ในบัญชีรายชื่อผู้ทำงานและได้แจ้งเวียนชื่อให้เป็นผู้ทำงานของหน่วยงานของรัฐในระบบเครือข่ายสารสนเทศของกรมบัญชีกลาง ซึ่งรวมถึงนิติบุคคลที่ผู้ทำงานเป็นหุ้นส่วนผู้จัดการ กรรมการผู้จัดการ ผู้บริหาร ผู้มีอำนาจในการดำเนินงานในกิจการของนิติบุคคลนั้นด้วย

๒.๖ มีคุณสมบัติและไม่มีลักษณะต้องห้ามตามที่คณะกรรมการนโยบายการจัดซื้อจัดจ้างและการบริหารพัสดุภาครัฐกำหนดในราชกิจจานุเบกษา

๒.๗ เป็นนิติบุคคลผู้มีอาชีพรับจ้างงานที่ประกวดราคาอิเล็กทรอนิกส์ดังกล่าว

๒.๘ ไม่เป็นผู้มีผลประโยชน์ร่วมกันกับผู้ยื่นข้อเสนอรายอื่นที่เข้ายื่นข้อเสนอให้แก่ กรม ฅ วัน ประกาศประกวดราคาอิเล็กทรอนิกส์ หรือไม่เป็นผู้กระทำการอันเป็นการขัดขวางการแข่งขันอย่างเป็นธรรม ในการประกวดราคาอิเล็กทรอนิกส์ครั้งนี้

๒.๙ ไม่เป็นผู้ได้รับเอกสิทธิ์หรือความคุ้มกัน ซึ่งอาจปฏิเสธไม่ยอมขึ้นศาลไทย เว้นแต่รัฐบาลของผู้ยื่นข้อเสนอได้มีคำสั่งให้สละเอกสิทธิ์และความคุ้มกันเช่นนั้น

๒.๑๐ ผู้ยื่นข้อเสนอต้องมีผลงานก่อสร้างประเภทเดียวกันกับงานที่ประกวดราคาจ้างก่อสร้างในวงเงินไม่น้อยกว่า ๑๐,๐๐๐,๐๐๐.๐๐ บาท (สิบล้านบาทถ้วน) และเป็นผลงานที่เป็นคู่สัญญาโดยตรงกับหน่วยงานของรัฐ หรือหน่วยงานเอกชนที่กรมเชื่อถือ

๒.๑๑ ผู้ยื่นข้อเสนอที่ยื่นข้อเสนอในรูปแบบของ "กิจการร่วมค้า" ต้องมีคุณสมบัติดังนี้

กรณีที่ข้อตกลงฯ กำหนดให้ผู้เข้าร่วมค้ารายใดรายหนึ่งเป็นผู้เข้าร่วมค้าหลัก ข้อตกลงฯ จะต้องมีการกำหนดสัดส่วนหน้าที่ และความรับผิดชอบในปริมาณงาน สิ่งของ หรือมูลค่าตามสัญญาของผู้เข้าร่วมค้าหลักมากกว่าผู้เข้าร่วมค้ารายอื่นทุกราย

กรณีที่ข้อตกลงฯ กำหนดให้ผู้เข้าร่วมค้ารายใดรายหนึ่งเป็นผู้เข้าร่วมค้าหลัก กิจการร่วมค่านั้นต้องใช้ผลงานของผู้เข้าร่วมค้าหลักรายเดียวเป็นผลงานของกิจการร่วมค้าที่ยื่นข้อเสนอ

กรณีที่ข้อตกลงฯ กำหนดให้ผู้เข้าร่วมค้ารายใดรายหนึ่งเป็นผู้เข้าร่วมค้าหลัก ผู้เข้าร่วมค้าหลักจะต้องเป็นผู้ประกอบการที่ขึ้นทะเบียนไว้กับกรมบัญชีกลาง ในส่วนของผู้เข้าร่วมค้าที่ไม่ใช่ผู้เข้าร่วมค้าหลักจะเป็นผู้ประกอบการที่ขึ้นทะเบียนในสาขางานก่อสร้างไว้กับกรมบัญชีกลางหรือไม่ก็ได้

สำหรับข้อตกลงฯ ที่ไม่ได้กำหนดให้ผู้เข้าร่วมค้ารายใดเป็นผู้เข้าร่วมค้าหลัก ผู้เข้าร่วมค้าทุกรายจะต้องมีคุณสมบัติครบถ้วนตามเงื่อนไขที่กำหนดไว้ในเอกสารเชิญชวน

๒.๑๒ ผู้ยื่นข้อเสนอต้องลงทะเบียนในระบบจัดซื้อจัดจ้างภาครัฐด้วยอิเล็กทรอนิกส์ (Electronic Government Procurement : e - GP) ของกรมบัญชีกลาง

๓. หลักฐานการยื่นข้อเสนอ

ผู้ยื่นข้อเสนอจะต้องเสนอเอกสารหลักฐานยื่นมาพร้อมกับการเสนอราคาทางระบบจัดซื้อจัดจ้างภาครัฐด้วยอิเล็กทรอนิกส์ โดยแยกเป็น ๒ ส่วน คือ

๓.๑ ส่วนที่ ๑ อย่างน้อยต้องมีเอกสารดังต่อไปนี้

- (๑) ในกรณีผู้ยื่นข้อเสนอเป็นนิติบุคคล
 - (ก) ห้างหุ้นส่วนสามัญหรือห้างหุ้นส่วนจำกัด ให้ยื่นสำเนาหนังสือรับรองการจดทะเบียนนิติบุคคล บัญชีรายชื่อหุ้นส่วนผู้จัดการ ผู้มีอำนาจควบคุม (ถ้ามี) พร้อมทั้งรับรองสำเนาถูกต้อง
 - (ข) บริษัทจำกัดหรือบริษัทมหาชนจำกัด ให้ยื่นสำเนาหนังสือรับรองการจดทะเบียนนิติบุคคล หนังสือบริคณห์สนธิ บัญชีรายชื่อกรรมการผู้จัดการ ผู้มีอำนาจควบคุม (ถ้ามี) และบัญชีผู้ถือหุ้นรายใหญ่ (ถ้ามี) พร้อมทั้งรับรองสำเนาถูกต้อง
 - (๒) ในกรณีผู้ยื่นข้อเสนอเป็นบุคคลธรรมดาหรือคณะบุคคลที่มีใช้นิติบุคคล ให้ยื่นสำเนาบัตรประจำตัวประชาชนของผู้ยื่น ข้อเสนอข้อตกลงที่แสดงถึงการเข้าเป็นหุ้นส่วน (ถ้ามี) สำเนาบัตรประจำตัวประชาชนของผู้เป็นหุ้นส่วน หรือสำเนาหนังสือเดินทางของผู้เป็นหุ้นส่วนที่มีได้ถือสัญชาติไทย พร้อมทั้งรับรองสำเนาถูกต้อง
 - (๓) ในกรณีผู้ยื่นข้อเสนอเป็นผู้ยื่นข้อเสนอร่วมกันในฐานะเป็นผู้ร่วมค้า ให้ยื่นสำเนาสัญญาของการเข้าร่วมค้า และเอกสารตามที่ระบุไว้ใน (๑) หรือ (๒) ของผู้ร่วมค้า แล้วแต่กรณี
 - (๔) เอกสารเพิ่มเติมอื่นๆ
 - (๔.๑) สำเนาใบทะเบียนพาณิชย์
 - (๔.๒) สำเนาใบทะเบียนภาษีมูลค่าเพิ่ม
 - (๕) บัญชีเอกสารส่วนที่ ๑ ทั้งหมดที่ได้ยื่นพร้อมกับการเสนอราคาทางระบบจัดซื้อจัดจ้างภาครัฐด้วยอิเล็กทรอนิกส์ ตามแบบในข้อ ๑.๗ (๑) โดยไม่ต้องแนบในรูปแบบ PDF File (Portable Document Format)

ทั้งนี้ เมื่อผู้ยื่นข้อเสนอดำเนินการแนบไฟล์เอกสารตามบัญชีเอกสารส่วนที่ ๑ ครบถ้วน ถูกต้องแล้ว ระบบจัดซื้อจัดจ้างภาครัฐด้วยอิเล็กทรอนิกส์จะสร้างบัญชีเอกสารส่วนที่ ๑ ตามแบบในข้อ ๑.๗ (๑) ให้โดยผู้ยื่นข้อเสนอไม่ต้องแนบบัญชีเอกสารส่วนที่ ๑ ดังกล่าวในรูปแบบ PDF File (Portable Document Format)

๓.๒ ส่วนที่ ๒ อย่างน้อยต้องมีเอกสารดังต่อไปนี้

- (๑) ในกรณีที่ผู้ยื่นข้อเสนอมอบอำนาจให้บุคคลอื่นกระทำการแทนให้แนบหนังสือมอบอำนาจซึ่งติดอากรแสตมป์ตามกฎหมาย โดยมีหลักฐานแสดงตัวตนของผู้มอบอำนาจและผู้รับมอบอำนาจ ทั้งนี้หากผู้รับมอบอำนาจเป็นบุคคลธรรมดาต้องเป็นผู้ที่บรรลุนิติภาวะตามกฎหมายแล้วเท่านั้น
- (๒) หลักประกันการเสนอราคา ตามข้อ ๕
- (๓) สำเนาหนังสือรับรองผลงานก่อสร้างพร้อมทั้งรับรองสำเนาถูกต้อง
- (๔) เอกสารเพิ่มเติมอื่นๆ
 - (๔.๑) รายละเอียดการคำนวณราคางานก่อสร้าง

(๕) บัญชีเอกสารส่วนที่ ๒ ทั้งหมดที่ได้ยื่นพร้อมกับการเสนอราคาทางระบบจัดซื้อจัดจ้างภาครัฐด้วยอิเล็กทรอนิกส์ตามแบบในข้อ ๑.๗ (๒) โดยไม่ต้องแนบในรูปแบบ PDF File (Portable Document Format)

ทั้งนี้ เมื่อผู้ยื่นข้อเสนอดำเนินการแนบไฟล์เอกสารตามบัญชีเอกสารส่วนที่ ๒ ครบถ้วนถูกต้องแล้ว ระบบจัดซื้อจัดจ้างภาครัฐด้วยอิเล็กทรอนิกส์จะสร้างบัญชีเอกสารส่วนที่ ๒ ตามแบบในข้อ ๑.๗ (๒) ให้โดยผู้ยื่นข้อเสนอไม่ต้องแนบบัญชีเอกสารส่วนที่ ๒ ดังกล่าวในรูปแบบ PDF File (Portable Document Format)

๔. การเสนอราคา

๔.๑ ผู้ยื่นข้อเสนอต้องยื่นข้อเสนอ และเสนอราคาทางระบบจัดซื้อจัดจ้างภาครัฐด้วยอิเล็กทรอนิกส์ตามที่กำหนดไว้ในเอกสารประกวดราคาอิเล็กทรอนิกส์นี้ โดยไม่มีเงื่อนไขใดๆ ทั้งสิ้น และจะต้องกรอกข้อความให้ถูกต้องครบถ้วน พร้อมทั้งหลักฐานแสดงตัวตนและทำการยืนยันตัวตนของผู้ยื่นข้อเสนอโดยไม่ต้องแนบบใบเสนอราคาในรูปแบบ PDF File (Portable Document Format)

๔.๒ ให้ผู้ยื่นข้อเสนอกรอกรายละเอียดการเสนอราคาในใบเสนอราคาตามแบบเอกสารประกวดราคาจ้างก่อสร้างด้วยวิธีประกวดราคาอิเล็กทรอนิกส์ (e-bidding) ข้อ ๑.๒ ให้ครบถ้วนโดยไม่ต้องยื่นใบแจ้งปริมาณงานและราคา และใบบัญชีรายการก่อสร้างในรูปแบบ PDF File (Portable Document Format)

ในการเสนอราคาให้เสนอราคาเป็นเงินบาทและเสนอราคาได้เพียงครั้งเดียวและราคาเดียว โดยเสนอราคารวม หรือราคาต่อหน่วย หรือราคาต่อรายการ ตามเงื่อนไขที่ระบุไว้ท้ายใบเสนอราคาให้ถูกต้อง ทั้งนี้ ราคารวมที่เสนอจะต้องตรงกันทั้งตัวเลขและตัวหนังสือ ถ้าตัวเลขและตัวหนังสือไม่ตรงกัน ให้ถือตัวหนังสือเป็นสำคัญ โดยคิดราคารวมทั้งสิ้นซึ่งรวมค่าภาษีมูลค่าเพิ่ม ภาษีอากรอื่น และค่าใช้จ่ายทั้งปวงไว้แล้ว

ราคาที่เสนอจะต้องเสนอกำหนดยื่นราคาไม่น้อยกว่า ๙๐ วัน ตั้งแต่วันเสนอราคาโดยภายในกำหนดยื่นราคา ผู้ยื่นข้อเสนอต้องรับผิดชอบราคาที่ตนได้เสนอไว้และจะถอนการเสนอราคามีได้

๔.๓ ผู้ยื่นข้อเสนอจะต้องเสนอกำหนดเวลาดำเนินการก่อสร้างแล้วเสร็จไม่เกิน ๙๐ วัน นับถัดจากวันลงนามในสัญญาจ้างหรือจากวันที่ได้รับหนังสือแจ้งจาก กรม ให้เริ่มทำงาน

๔.๔ ก่อนเสนอราคา ผู้ยื่นข้อเสนอควรตรวจสอบร่างสัญญา แบบรูป และรายการละเอียด ฯลฯ ให้ถี่ถ้วนและเข้าใจเอกสารประกวดราคาจ้างอิเล็กทรอนิกส์ทั้งหมดเสียก่อนที่จะตกลงยื่นข้อเสนอตามเงื่อนไขในเอกสารประกวดราคาจ้างอิเล็กทรอนิกส์

๔.๕ ผู้ยื่นข้อเสนอจะต้องยื่นข้อเสนอและเสนอราคาทางระบบจัดซื้อจัดจ้างภาครัฐด้วยอิเล็กทรอนิกส์ในวันที่ ระหว่างเวลา น. ถึง น. และเวลาในการเสนอราคาให้ถือตามเวลาของระบบจัดซื้อจัดจ้างภาครัฐด้วยอิเล็กทรอนิกส์เป็นเกณฑ์

เมื่อพ้นกำหนดเวลายื่นข้อเสนอและเสนอราคาแล้ว จะไม่รับเอกสารการยื่นข้อเสนอและเสนอราคาใดๆ โดยเด็ดขาด

๔.๖ ผู้ยื่นข้อเสนอต้องจัดทำเอกสารสำหรับใช้ในการเสนอราคาในรูปแบบไฟล์เอกสารประเภท PDF File (Portable Document Format) โดยผู้ยื่นข้อเสนอต้องเป็นผู้รับผิดชอบตรวจสอบความครบถ้วน

ถูกต้อง และชัดเจนของเอกสาร PDF File ก่อนที่จะยืนยันการเสนอราคา แล้วจึงส่งข้อมูล (Upload) เพื่อเป็นการเสนอราคาให้แก่กรม ผ่านทางระบบจัดซื้อจัดจ้างภาครัฐด้วยอิเล็กทรอนิกส์

๔.๗ คณะกรรมการพิจารณาผลการประกวดราคาอิเล็กทรอนิกส์จะดำเนินการตรวจสอบคุณสมบัติของผู้ยื่นข้อเสนอแต่ละรายว่า เป็นผู้ยื่นข้อเสนอที่มีผลประโยชน์ร่วมกันกับผู้ยื่นข้อเสนอรายอื่นตามข้อ ๑.๖ (๑) หรือไม่ หากปรากฏว่าผู้ยื่นข้อเสนอรายใดเป็นผู้ยื่นข้อเสนอที่มีผลประโยชน์ร่วมกันกับผู้ยื่นข้อเสนอรายอื่น คณะกรรมการฯ จะตัดรายชื่อผู้ยื่นข้อเสนอราคาที่มีผลประโยชน์ร่วมกันนั้นออกจากการเป็นผู้ยื่นข้อเสนอ

หากปรากฏต่อคณะกรรมการพิจารณาผลการประกวดราคาอิเล็กทรอนิกส์ว่า ก่อนหรือในขณะที่มีการพิจารณาข้อเสนอ มีผู้ยื่นข้อเสนอรายใดกระทำการอันเป็นการขัดขวางการแข่งขันอย่างเป็นธรรมตามข้อ ๑.๖ (๒) และคณะกรรมการฯ เชื่อว่ามีการกระทำการอันเป็นการขัดขวางการแข่งขันอย่างเป็นธรรม คณะกรรมการฯ จะตัดรายชื่อผู้ยื่นข้อเสนอรายนั้นออกจากการเป็นผู้ยื่นข้อเสนอ และกรม จะพิจารณาลงโทษผู้ยื่นข้อเสนอดังกล่าวเป็นผู้ทำงาน เว้นแต่ กรม จะพิจารณาเห็นว่าผู้ยื่นข้อเสนอรายนั้น มิใช่เป็นผู้ริเริ่มให้มีการกระทำความผิดและได้ให้ความร่วมมือเป็นประโยชน์ต่อการพิจารณาของกรม

๔.๘ ผู้ยื่นข้อเสนอจะต้องปฏิบัติ ดังนี้

- (๑) ปฏิบัติตามเงื่อนไขที่ระบุไว้ในเอกสารประกวดราคาอิเล็กทรอนิกส์
- (๒) ราคาที่เสนอจะต้องเป็นราคาที่รวมภาษีมูลค่าเพิ่ม และภาษีอื่นๆ (ถ้ามี) รวมค่าใช้จ่ายที่ส่งไปเรียบร้อยแล้ว
- (๓) ผู้ยื่นข้อเสนอจะต้องลงทะเบียนเพื่อเข้าสู่กระบวนการเสนอราคา ตามวัน เวลา ที่กำหนด
- (๔) ผู้ยื่นข้อเสนอจะถอนการเสนอราคาที่เสนอแล้วไม่ได้
- (๕) ผู้ยื่นข้อเสนอต้องศึกษาและทำความเข้าใจในระบบและวิธีการเสนอราคาด้วยวิธี

ประกวดราคาอิเล็กทรอนิกส์ ของกรมบัญชีกลางที่แสดงไว้ในเว็บไซต์ www.gprocurement.go.th

๕. หลักประกันการเสนอราคา

ผู้ยื่นข้อเสนอต้องวางหลักประกันการเสนอราคาพร้อมกับการเสนอราคาทางระบบการจัดซื้อจัดจ้างภาครัฐด้วยอิเล็กทรอนิกส์ โดยใช้หลักประกันอย่างหนึ่งอย่างใดดังต่อไปนี้ จำนวน ๑,๖๕๐,๐๐๐.๐๐ บาท (หนึ่งล้านหกแสนห้าหมื่นบาทถ้วน)

๕.๑ เช็ครีหรือตราพท์ที่ธนาคารเซ็นส่งให้แก่โรงพยาบาลเลิดสิน ซึ่งเป็นเช็ครีหรือตราพท์ลงวันที่ที่ใช้เช็ครีหรือตราพท์นั้นชำระต่อเจ้าหน้าทีในวันที่ยื่นข้อเสนอ หรือก่อนวันนั้นไม่เกิน ๓ วันทำการ

๕.๒ หนังสือค้ำประกันอิเล็กทรอนิกส์ของธนาคารภายในประเทศตามแบบที่คณะกรรมการนโยบายกำหนด

๕.๓ พันธบัตรรัฐบาลไทย

๕.๔ หนังสือค้ำประกันของบริษัทเงินทุนหรือบริษัทเงินทุนหลักทรัพย์ที่ได้รับอนุญาตให้ประกอบกิจการเงินทุนเพื่อการพาณิชย์และประกอบธุรกิจค้ำประกันตามประกาศของธนาคารแห่งประเทศไทย ตามรายชื่อบริษัทเงินทุนที่ธนาคารแห่งประเทศไทยแจ้งเวียนให้ทราบ โดยอนุโลมให้ใช้ตามตัวอย่างหนังสือค้ำประกันของ

ธนาคารที่คณะกรรมการนโยบายกำหนด

กรณีที่ผู้ยื่นข้อเสนอนำเข้าหรือตราพท์ที่ธนาคารส่งจ่ายหรือพันธบัตรรัฐบาลไทยหรือหนังสือค้ำประกันของบริษัทเงินทุนหรือบริษัทเงินทุนหลักทรัพย์ มาวางเป็นหลักประกันการเสนอราคาจะต้องส่งต้นฉบับเอกสารดังกล่าวมาให้กรมตรวจสอบความถูกต้องในวันที่..... ระหว่าง

เวลา น. ถึง น.

กรณีที่ผู้ยื่นข้อเสนอที่ยื่นข้อเสนอในรูปแบบของ "กิจการร่วมค้า" ประสงค์จะใช้หนังสือค้ำประกันอิเล็กทรอนิกส์ของธนาคารในประเทศเป็นหลักประกันการเสนอราคาให้ระบุชื่อผู้เข้าร่วมค้ารายที่สัญญาร่วมค้ากำหนดให้เป็นผู้เข้ายื่นข้อเสนอกับหน่วยงานของรัฐเป็นผู้ยื่นข้อเสนอ

๖. หลักเกณฑ์และสิทธิในการพิจารณา

๖.๑ การพิจารณาผลการยื่นข้อเสนอประกวดราคาอิเล็กทรอนิกส์ครั้งนี้ กรมจะพิจารณาตัดสินโดยใช้หลักเกณฑ์ ราคา

๖.๒ การพิจารณาผู้ชนะการยื่นข้อเสนอ

กรณีใช้หลักเกณฑ์ราคาในการพิจารณาผู้ชนะการยื่นข้อเสนอ กรม จะพิจารณาจากราคารวม

๖.๓ หากผู้ยื่นข้อเสนอรายใดมีคุณสมบัติไม่ถูกต้องตามข้อ ๒ หรือยื่นหลักฐานการยื่นข้อเสนอไม่ถูกต้อง หรือไม่ครบถ้วนตามข้อ ๓ หรือยื่นข้อเสนอไม่ถูกต้องตามข้อ ๔ แล้ว คณะกรรมการพิจารณาผล การประกวดราคาอิเล็กทรอนิกส์จะไม่รับพิจารณาข้อเสนอของผู้ยื่นข้อเสนอรายนั้น เว้นแต่ผู้ยื่นข้อเสนอรายใดเสนอเอกสารทางเทคนิคหรือรายละเอียดคุณลักษณะเฉพาะของพัสดุที่จะจ้างไม่ครบถ้วน หรือเสนอรายละเอียดแตกต่างไปจากเงื่อนไขที่กรมกำหนดไว้ในประกาศและเอกสารประกวดราคาอิเล็กทรอนิกส์ ในส่วนที่มีสาระสำคัญและความแตกต่างนั้น ไม่มีผลทำให้เกิดการได้เปรียบเสียเปรียบต่อผู้ยื่นข้อเสนอรายอื่น หรือเป็นการผิดพลาดเล็กน้อย คณะกรรมการฯ อาจพิจารณาผ่อนปรนการตัดสินผู้ยื่นข้อเสนอรายนั้น

๖.๔ กรมสงวนสิทธิ์ไม่พิจารณาข้อเสนอของผู้ยื่นข้อเสนอโดยไม่มีการผ่อนผัน ในกรณีดังต่อไปนี้

(๑) ไม่ปรากฏชื่อผู้ยื่นข้อเสนอรายนั้นในบัญชีรายชื่อผู้รับเอกสารประกวดราคาอิเล็กทรอนิกส์ทางระบบจัดซื้อจัดจ้างด้วยอิเล็กทรอนิกส์ หรือบัญชีรายชื่อผู้ซื้อเอกสารประกวดราคาอิเล็กทรอนิกส์ทางระบบจัดซื้อจัดจ้างด้วยอิเล็กทรอนิกส์ ของกรม

(๒) ไม่กรอกชื่อผู้ยื่นข้อเสนอในการเสนอราคาทางระบบจัดซื้อจัดจ้างด้วยอิเล็กทรอนิกส์

(๓) เสนอรายละเอียดแตกต่างไปจากเงื่อนไขที่กำหนดในเอกสารประกวดราคาอิเล็กทรอนิกส์ที่เป็นสาระสำคัญ หรือมีผลทำให้เกิดความได้เปรียบเสียเปรียบแก่ผู้ยื่นข้อเสนอรายอื่น

๖.๕ ในการตัดสินการประกวดราคาอิเล็กทรอนิกส์หรือในการทำสัญญา คณะกรรมการพิจารณาผลการประกวดราคาอิเล็กทรอนิกส์หรือกรม มีสิทธิให้ผู้ยื่นข้อเสนอชี้แจงข้อเท็จจริงเพิ่มเติมได้ กรมมีสิทธิที่จะไม่รับข้อเสนอ ไม่รับราคา หรือไม่ทำสัญญา หากข้อเท็จจริงดังกล่าวไม่เหมาะสมหรือไม่ถูกต้อง

๖.๖ กรมทรางไว้ซึ่งสิทธิที่จะไม่รับราคาต่ำสุด หรือราคาหนึ่งราคาใด หรือราคาเสนอทั้งหมดก็ได้ และอาจพิจารณาเลือกจ้างในจำนวน หรือขนาด หรือเฉพาะรายการหนึ่งรายการใด หรืออาจจะยกเลิก การประกวดราคาอิเล็กทรอนิกส์โดยไม่พิจารณาจัดจ้างเลยก็ได้ สุดแต่จะพิจารณา ทั้งนี้ เพื่อประโยชน์ของทางราชการเป็นสำคัญ และให้ถือว่าการตัดสินใจของกรมเป็นเด็ดขาดผู้ยื่นข้อเสนอจะเรียกร้องค่าใช้จาย หรือค่าเสียหายใดๆ มิได้ รวมทั้งกรมจะพิจารณายกเลิกการประกวดราคาอิเล็กทรอนิกส์และลงโทษผู้ยื่นข้อเสนอเป็นผู้ทิ้งงาน ไม่ว่าจะเป็นผู้ยื่นข้อเสนอที่ได้รับการคัดเลือกหรือไม่ก็ตาม หากมีเหตุที่เชื่อถือได้ว่ายื่นข้อเสนอกระทำการโดยไม่สุจริต เช่น การเสนอเอกสารอันเป็นเท็จ หรือใช้ข้อมูลคลลธรรมดา หรือนิตบุคคลอื่นมาเสนอราคาแทน เป็นต้น

ในกรณีที่ผู้ยื่นข้อเสนอรายที่เสนอราคาต่ำสุด เสนอราคาต่ำจนคาดหมายได้ว่าไม่อาจดำเนินงานตามเอกสารประกวดราคาอิเล็กทรอนิกส์ได้ คณะกรรมการพิจารณาผลการประกวดราคาอิเล็กทรอนิกส์หรือกรม จะให้ผู้ยื่นข้อเสนอขึ้นชี้แจงและแสดงหลักฐานที่ทำให้เชื่อได้ว่าผู้ยื่นข้อเสนอสามารถดำเนินงานตามเอกสารประกวดราคาอิเล็กทรอนิกส์ให้เสร็จสมบูรณ์ หากคำชี้แจงไม่เป็นที่รับฟังได้ กรม มีสิทธิที่จะไม่รับข้อเสนอหรือไม่รับราคาของผู้ยื่นข้อเสนอรายนั้น ทั้งนี้ผู้ยื่นข้อเสนอดังกล่าวไม่มีสิทธิเรียกร้องค่าใช้จายหรือค่าเสียหายใดๆ จากกรม

๖.๗ ก่อนลงนามในสัญญา กรม อาจประกาศยกเลิกการประกวดราคาอิเล็กทรอนิกส์ หากปรากฏว่ามีการกระทำที่เข้าลักษณะผู้ยื่นข้อเสนอที่ชนะการประกวดราคาหรือที่ได้รับการคัดเลือกมีผลประโยชน์ร่วมกัน หรือมีส่วนได้เสียกับผู้ยื่นข้อเสนอรายอื่น หรือขัดขวางการแข่งขันอย่างเป็นธรรม หรือสมยอมกันกับผู้ยื่นข้อเสนอรายอื่น หรือเจ้าหน้าที่ในการเสนอราคา หรือถือว่ากระทำการทุจริตอื่นใดในการเสนอราคา

๗. การทำสัญญาจ้างก่อสร้าง

ผู้ชนะการประกวดราคาอิเล็กทรอนิกส์จะต้องทำสัญญาจ้างตามแบบสัญญา ดังระบุในข้อ ๑.๓ หรือทำข้อตกลงเป็นหนังสือกับกรม ภายใน ๗ วัน นับถัดจากวันที่ได้รับแจ้ง และจะต้องวางหลักประกันสัญญา เป็นจำนวนเงินเท่ากับร้อยละ ๕ ของราคาค่าจ้างที่ประกวดราคาอิเล็กทรอนิกส์ ให้กรมยึดถือไว้ในขณะทำสัญญาโดยใช้หลักประกันอย่างหนึ่งอย่างใด ดังต่อไปนี้

๗.๑ เงินสด

๗.๒ เช็คหรือดราฟท์ธนาคารเซ็นสั่งจายให้แก่โรงพยาบาลเลิดสิน ซึ่งเป็นเช็คหรือดราฟท์ลงวันที่ที่ใช้เช็คหรือดราฟท์นั้น ชำระต่อเจ้าหน้าที่ในวันทำสัญญา หรือก่อนวันนั้นไม่เกิน ๓ วันทำการ

๗.๓ หนังสือค้ำประกันของธนาคารภายในประเทศ ตามตัวอย่างที่คณะกรรมการนโยบายกำหนด ดังระบุในข้อ ๑.๔ (๒) หรือจะเป็นหนังสือค้ำประกันอิเล็กทรอนิกส์ตามวิธีการที่กรมบัญชีกลางกำหนด

๗.๔ หนังสือค้ำประกันของบริษัทเงินทุน หรือบริษัทเงินทุนหลักทรัพย์ที่ได้รับอนุญาตให้ประกอบกิจการเงินทุนเพื่อการพาณิชย์และประกอบธุรกิจค้ำประกันตามประกาศของธนาคารแห่งประเทศไทย ตามรายชื่อบริษัทเงินทุนที่ธนาคารแห่งประเทศไทยแจ้งเวียนให้ทราบ โดยอนุโลมให้ใช้ตามตัวอย่างหนังสือค้ำประกันของธนาคารที่คณะกรรมการนโยบายกำหนด ดังระบุในข้อ ๑.๔ (๒)

๗.๕ พันธบัตรรัฐบาลไทย

หลักประกันนี้จะคืนให้ โดยไม่มีดอกเบี้ยภายใน ๑๕ วันนับถัดจากวันที่ผู้ชนะการประกวดราคาอิเล็กทรอนิกส์ (ผู้รับจ้าง) พ้นจากข้อผูกพันตามสัญญาจ้างแล้ว

๘. ค่าจ้างและการจ่ายเงิน

กรมจะจ่ายค่าจ้างซึ่งได้รวมภาษีมูลค่าเพิ่ม ตลอดจนภาษีอื่น ๆ และค่าใช้จ่ายทั้งปวงแล้ว โดยถือราคาเหมารวมเป็นเกณฑ์ และกำหนดการจ่ายเงินเป็น จำนวน ๓ งวด ดังนี้

งวดที่ ๑ เป็นจำนวนเงินในอัตราร้อยละ ๓๐ ของค่าจ้าง เมื่อผู้รับจ้างได้ปฏิบัติงาน

๑.๑ รื้อถอนสิ่งกีดขวางการก่อสร้าง ชั้นที่ ๗,๘,๙,๑๐,๑๑,๑๒,๑๓

๑.๒ ปรับพื้นที่บริเวณก่อสร้าง ชั้นที่ ๗,๘,๙,๑๐,๑๑,๑๒,๑๓

๑.๓ ย้ายปลั๊กไฟฟ้า ชั้นที่ ๗,๘,๙,๑๐,๑๑,๑๒,๑๓

๑.๔ ติดตั้งครุภัณฑ์ ชั้นที่ ๗,๘,๙,๑๐,๑๑,๑๒,๑๓

๑.๕ ทาสี ชั้นที่ ๗,๘,๙,๑๐,๑๑,๑๒,๑๓

ทั้งหมดแล้วเสร็จ (กำหนดเวลา ๓๐ วัน)

งวดที่ ๒ เป็นจำนวนเงินในอัตราร้อยละ ๓๓ ของค่าจ้าง เมื่อผู้รับจ้างได้ปฏิบัติงาน

๒.๑ รื้อถอนสิ่งกีดขวางการก่อสร้าง ชั้นที่ ๑๔,๑๕,๑๖,๑๗,๑๘,๑๙

๒.๒ ปรับพื้นที่บริเวณก่อสร้าง ชั้นที่ ๑๔,๑๕,๑๖,๑๗,๑๘,๑๙

๒.๓ ย้ายปลั๊กไฟฟ้า ชั้นที่ ๑๔,๑๕,๑๖,๑๗,๑๘,๑๙

๒.๔ ติดตั้งครุภัณฑ์ ชั้นที่ ๑๔,๑๕,๑๖,๑๗,๑๘,๑๙

๒.๕ ทาสี ชั้นที่ ๑๔,๑๕,๑๖,๑๗,๑๘,๑๙

ทั้งหมดแล้วเสร็จ (กำหนดเวลา ๓๐ วัน)

งวดที่ ๓ (งวดสุดท้าย) เป็นจำนวนเงินในอัตราร้อยละ ๓๗ ของค่าจ้าง เมื่อผู้รับจ้างได้ปฏิบัติงาน

๓.๑ รื้อถอนสิ่งกีดขวางการก่อสร้าง ชั้นที่ ๒๐,๒๑,๒๒,๒๓,๒๔,๒๕

๓.๒ ปรับพื้นที่บริเวณก่อสร้าง ชั้นที่ ๒๐,๒๑,๒๒,๒๓,๒๔,๒๕

๓.๓ ย้ายปลั๊กไฟฟ้า ชั้นที่ ๒๐,๒๑,๒๒,๒๓,๒๔,๒๕

๓.๔ ติดตั้งครุภัณฑ์ ชั้นที่ ๒๐,๒๑,๒๒,๒๓,๒๔,๒๕

๓.๕ ทาสี ชั้นที่ ๒๐,๒๑,๒๒,๒๓,๒๔,๒๕

และได้ทำการก่อสร้างรายการต่างๆ ทั้งหมดแล้วเสร็จ ครบถ้วน ถูกต้อง ตามรูปแบบ

รายการและสัญญาทุกประการ รวมทั้งทำสถานที่ก่อสร้างให้สะอาดเรียบร้อย

ทั้งหมดแล้วเสร็จ (กำหนดเวลา ๓๐ วัน)

๙. อัตราค่าปรับ

ค่าปรับตามสัญญาจ้างแนบท้ายเอกสารประกวดราคาอิเล็กทรอนิกส์นี้ หรือข้อตกลงจ้างเป็นหนังสือจะกำหนด ดังนี้

๙.๑ กรณีที่ผู้รับจ้างนำงานที่รับจ้างไปจ้างช่วงให้ผู้อื่นทำอีกทอดหนึ่งโดยไม่ได้รับอนุญาตจากกรม จะกำหนดค่าปรับสำหรับการฝ่าฝืนดังกล่าวเป็นจำนวนร้อยละ ๑๐.๐๐ ของวงเงินของงานจ้างช่วงนั้น

๙.๒ กรณีที่ผู้รับจ้างปฏิบัติผิดสัญญาจ้างก่อสร้าง นอกเหนือจากข้อ ๙.๑ จะกำหนดค่าปรับ

เป็นรายวันเป็นจำนวนเงินตายตัวในอัตราร้อยละ ๐.๑๐ ของราคางานจ้าง

๑๐. การรับประกันความชำรุดบกพร่อง

ผู้ชนะการประกวดราคาอิเล็กทรอนิกส์ซึ่งได้ทำสัญญาจ้าง ตามแบบ ดังระบุในข้อ ๑.๓ หรือข้อ ตกลงจ้างเป็นหนังสือแล้วแต่กรณี จะต้องรับประกันความชำรุดบกพร่องของงานจ้างที่เกิดขึ้นภายในระยะเวลา ไม่น้อยกว่า ๒ ปี นับถัดจากวันที่กรมได้รับมอบงาน โดยต้องบริหารจัดการซ่อมแซมแก้ไขให้ใช้งานได้ดังเดิมภายใน ๗ วัน นับถัดจากวันที่ได้รับแจ้งความชำรุดบกพร่อง

๑๑. ข้อสงวนสิทธิในการยื่นข้อเสนอและอื่น ๆ

๑๑.๑ เงินค่าจ้างสำหรับงานจ้างครั้งนี้ ได้มาจากเงินบำรุงประจำปี ๒๕๖๔

การลงนามในสัญญาจะกระทำต่อเมื่อ กรมได้รับอนุมัติเงินค่าก่อสร้างจากเงินบำรุงประจำปี ๒๕๖๔

๑๑.๒ เมื่อกรมได้คัดเลือกผู้ยื่นข้อเสนอรายใดให้เป็นผู้รับจ้าง และได้ตกลงจ้าง ตามการประกวดราคาอิเล็กทรอนิกส์แล้ว ถ้าผู้รับจ้างจะต้องส่งหรือนำสิ่งของมาเพื่องานจ้างดังกล่าวเข้ามาจากต่างประเทศ และของนั้นต้องนำเข้ามาโดยทางเรือในเส้นทางที่มีเรือไทยเดินอยู่ และสามารถให้บริการรับขนได้ตามที่รัฐมนตรีว่าการกระทรวงคมนาคมประกาศกำหนด ผู้ยื่นข้อเสนอซึ่งเป็นผู้รับจ้างจะต้องปฏิบัติตามกฎหมายว่าด้วยการส่งเสริมการพาณิชย์นาวี ดังนี้

(๑) แจ้งการส่งหรือนำสิ่งของดังกล่าวเข้ามาจากต่างประเทศต่อกรมเจ้าท่า ภายใน ๗ วัน นับตั้งแต่วันที่ผู้รับจ้างส่งหรือซื้อของจากต่างประเทศ เว้นแต่เป็นของที่รัฐมนตรีว่าการกระทรวงคมนาคมประกาศ ยกเว้นให้บรรทุกโดยเรืออื่นได้

(๒) จัดการให้สิ่งของดังกล่าวบรรทุกโดยเรือไทย หรือเรือที่มีสิทธิเช่นเดียวกับเรือไทย จากต่างประเทศมายังประเทศไทย เว้นแต่จะได้รับอนุญาตจากกรมเจ้าท่า ให้บรรทุกสิ่งของนั้น โดยเรืออื่นที่มีใช้เรือไทย ซึ่งจะต้องได้รับอนุญาตเช่นนั้นก่อนบรรทุกของลงเรืออื่น หรือเป็นของที่รัฐมนตรีว่าการกระทรวงคมนาคม ประกาศยกเว้นให้บรรทุกโดยเรืออื่น

(๓) ในกรณีที่มิปฏิบัติตาม (๑) หรือ (๒) ผู้รับจ้างจะต้องรับผิดชอบตามกฎหมายว่าด้วยการส่งเสริมการพาณิชย์นาวี

๑๑.๓ ผู้ยื่นข้อเสนอซึ่งกรมได้คัดเลือกแล้ว ไม่ไปทำสัญญาหรือข้อตกลงจ้างเป็นหนังสือภายในเวลาที่กำหนดดังระบุไว้ในข้อ ๗ กรมจะริบหลักประกันการยื่นข้อเสนอ หรือเรียกธำนาจจากผู้ออกหนังสือค้ำประกัน การยื่นข้อเสนอทันที และอาจพิจารณาเรียกธำนาจให้ชดเชยความเสียหายอื่น (ถ้ามี) รวมทั้งจะพิจารณาให้เป็นผู้ทำงาน ตามระเบียบกระทรวงการคลังว่าด้วยการจัดซื้อจัดจ้างและการบริหารพัสดุภาครัฐ

๑๑.๔ กรมสงวนสิทธิ์ที่จะแก้ไขเพิ่มเติมเงื่อนไข หรือข้อกำหนดในแบบสัญญาหรือข้อตกลงจ้าง เป็นหนังสือให้เป็นไปตามความเห็นของสำนักงานอัยการสูงสุด (ถ้ามี)

๑๑.๕ ในกรณีที่เอกสารแนบท้ายเอกสารประกวดราคาอิเล็กทรอนิกส์ มีความขัดหรือแย้งกัน ผู้ยื่นข้อเสนอจะต้องปฏิบัติตามคำวินิจฉัยของกรม คำวินิจฉัยดังกล่าวให้ถือเป็นที่สุด และผู้ยื่นข้อเสนอไม่มีสิทธิเรียกร้องค่าใช้จ่ายใดๆ เพิ่มเติม

๑๑.๖ กรม อาจประกาศยกเลิกการจัดจ้างในกรณีต่อไปนี้ได้ โดยที่ผู้ยื่นข้อเสนอจะเรียกร้องค่าเสียหายใดๆ จากกรมไม่ได้

(๑) กรมไม่ได้รับการจัดสรรเงินที่จะใช้ในการจัดจ้างหรือได้รับจัดสรรแต่ไม่เพียงพอที่จะทำการจัดจ้างครั้งต่อไป

(๒) มีการกระทำที่เข้าลักษณะผู้ยื่นข้อเสนอที่ชนะการจัดจ้างหรือที่ได้รับการคัดเลือกมีผลประโยชน์ร่วมกัน หรือมีส่วนได้เสียกับผู้ยื่นข้อเสนอรายอื่น หรือขัดขวางการแข่งขันอย่างเป็นธรรมหรือสมยอมกันกับผู้ยื่นข้อเสนอรายอื่น หรือเจ้าหน้าที่ในการเสนอราคา หรือสื่อว่ากระทำการทุจริตอื่นใดในการเสนอราคา

(๓) การทำการจัดจ้างครั้งต่อไปอาจก่อให้เกิดความเสียหายแก่กรม หรือกระทบต่อประโยชน์สาธารณะ

(๔) กรณีอื่นในทำนองเดียวกับ (๑) (๒) หรือ (๓) ตามที่กำหนดในกฎกระทรวงซึ่งออกตามความในกฎหมายว่าด้วยการจัดซื้อจัดจ้างและการบริหารพัสดุภาครัฐ

๑๒. การปรับราคางานก่อสร้าง

การปรับราคางานก่อสร้างตามสูตรการปรับราคาดังระบุในข้อ ๑.๕ จะนำมาใช้ในการกรณีที่ ค่างานก่อสร้างลดลงหรือเพิ่มขึ้น โดยวิธีการต่อไปนี้

ตามเงื่อนไข หลักเกณฑ์ สูตรและวิธีคำนวณที่ใช้กับสัญญาแบบปรับราคาได้ตามมติคณะรัฐมนตรี เมื่อวันที่ ๒๒ สิงหาคม ๒๕๓๒ เรื่อง การพิจารณาช่วยเหลือผู้ประกอบการอาชีพงานก่อสร้าง ตามหนังสือสำนักเลขาธิการคณะรัฐมนตรี ที่ นร ๐๒๐๓/ว ๑๐๙ ลงวันที่ ๒๔ สิงหาคม ๒๕๓๒

สูตรการปรับราคา (สูตรค่า K) จะต้องคงที่ที่ระดับที่กำหนดไว้ในวันแล้วเสร็จตามที่กำหนดไว้ในสัญญา หรือภายในระยะเวลาที่กรมได้ขยายออกไป โดยจะใช้สูตรของทางราชการที่ได้ระบุในข้อ ๑.๕

๑๓. การปฏิบัติตามกฎหมายและระเบียบ

ในระหว่างระยะเวลาการก่อสร้าง ผู้ยื่นข้อเสนอที่ได้รับการคัดเลือกให้เป็นผู้รับจ้างต้องปฏิบัติตามหลักเกณฑ์ที่กฎหมายและระเบียบได้กำหนดไว้โดยเคร่งครัด

๑๔. การประเมินผลการปฏิบัติงานของผู้ประกอบการ

กรม สามารถนำผลการปฏิบัติงานแล้วเสร็จตามสัญญาของผู้ยื่นข้อเสนอที่ได้รับการคัดเลือกให้เป็นผู้รับจ้างเพื่อนำมาประเมินผลการปฏิบัติงานของผู้ประกอบการ

ทั้งนี้ หากผู้ยื่นข้อเสนอที่ได้รับการคัดเลือกไม่ผ่านเกณฑ์ที่กำหนดจะถูกระงับการยื่นข้อเสนอหรือทำสัญญากับกรม ไว้ชั่วคราว

กรมการแพทย์

มิถุนายน ๒๕๖๔

ร่างขอบเขตของงาน (Terms of Reference : TOR)
จ้างตกแต่งภายในอาคารสนับสนุนบริการ ๒๘ ชั้น
โรงพยาบาลเลิดสิน กรุงเทพมหานคร ด้วยวิธีการทางอิเล็กทรอนิกส์

๑. ความเป็นมา

โรงพยาบาลเลิดสิน เป็นโรงพยาบาลในสังกัดกรมการแพทย์ กระทรวงสาธารณสุข ตั้งอยู่บนถนนสีลม เขตบางรัก ซึ่งเป็นย่านศูนย์กลางธุรกิจที่สำคัญของประเทศ ให้บริการผู้ป่วยระดับตติยภูมิ หรือที่มีปัญหายุ่งยากซับซ้อน ขนาด ๖๑๓ เตียง ทำหน้าที่เป็นโรงพยาบาลรับผู้ป่วยส่งต่อจากโรงพยาบาลในส่วนภูมิภาค และเขตปริมณฑล โดยเฉพาะผู้ป่วยออร์โธปิดิกส์ การให้บริการระดับตติยภูมิและสูงกว่า และการดำเนินการด้านวิชาการ การจัดการเรียนการสอนที่เป็นภารกิจหลักที่ต้องดำเนินการควบคู่ไปกับการบริหารด้านอื่นๆ อีกทั้งเป็นสถาบันในการอบรมนักศึกษาแพทย์ แพทย์ฝึกหัด แพทย์ประจำบ้านสาขาออร์โธปิดิกส์ ศัลยกรรมทั่วไป ศัลยกรรมตกแต่ง เวชศาสตร์ครอบครัว อายุรศาสตร์และเวชศาสตร์ฉุกเฉิน และสนับสนุนการพัฒนางานด้านบริการและวิชาการสู่ภูมิภาค ที่ให้บริการต่อเนื่องมายาวนานกว่า ๖๐ ปี ตลอดจนดำเนินการด้านการศึกษา ค้นคว้าวิจัยอย่างต่อเนื่อง

ปัจจุบันโรงพยาบาลเลิดสิน ประสบปัญหาที่สำคัญคือ ขาดแคลนที่พักสำหรับบุคลากรทางการแพทย์ ได้แก่ แพทย์เวร แพทย์ประจำบ้าน พยาบาลวิชาชีพ และสหวิชาชีพ โดยปัจจุบันบุคลากรดังกล่าวต้องไปอาศัยพื้นที่ภายในอาคารส่งเสริมบริการ ที่มีพื้นที่เล็กและคับแคบ เพื่อพักอาศัยร่วมกัน และมีสภาพความเป็นอยู่ที่แออัด ซึ่งทางโรงพยาบาลเลิดสินได้เล็งเห็นถึงการใช้ที่ดินที่ว่างเพียงเล็กน้อยก่อให้เกิดความคุ้มค่าและประโยชน์สูงสุด จึงดำเนินการก่อสร้างอาคารสนับสนุนบริการ ๒๘ ชั้น สำหรับใช้เป็นหอพักบุคลากรทางการแพทย์ จึงมีความจำเป็นต้องจัดจ้างดำเนินการตกแต่งภายในพร้อมครุภัณฑ์ประจำอาคารดังกล่าว เพื่อให้มีความเหมาะสมพร้อมรองรับการให้บริการแก่บุคลากรทางการแพทย์ของโรงพยาบาลเลิดสิน

๒. วัตถุประสงค์

ดำเนินงานตกแต่งภายในพร้อมครุภัณฑ์ประจำอาคารสนับสนุนบริการ ๒๘ ชั้น โรงพยาบาลเลิดสิน กรุงเทพมหานคร เพื่อการใช้งานได้อย่างเหมาะสมและเกิดประโยชน์สูงสุดสำหรับราชการ

๓. คุณสมบัติของผู้เสนอราคา

๓.๑ ผู้เสนอราคาต้องเป็นนิติบุคคลผู้มีอาชีพรับจ้างงานที่ประกวดราคาจ้างด้วยวิธีการทางอิเล็กทรอนิกส์

๓.๒ ผู้เสนอราคาต้องไม่เป็นผู้ที่ถูกระบุชื่อไว้ในบัญชีรายชื่อผู้ทิ้งของทางราชการและได้แจ้งเวียนชื่อแล้ว หรือไม่เป็นผู้ที่ได้รับผลของการสั่งให้นิติบุคคลหรือบุคคลอื่นเป็นผู้ทำงานตามระเบียบของทางราชการ

๓.๓ ผู้เสนอราคาต้องไม่เป็นผู้มีผลประโยชน์ร่วมกันกับผู้เสนอราคารายอื่น และไม่เป็นผู้มีผลประโยชน์ร่วมกันระหว่างผู้เสนอราคากับผู้ให้บริการตลาดกลางอิเล็กทรอนิกส์ หรือไม่เป็นผู้กระทำการอันเป็นการขัดขวางการแข่งขันราคาอย่างเป็นธรรม ในการประกวดราคาจ้างครั้งนี้

๓.๔ ผู้เสนอราคาต้องไม่เป็นผู้ได้รับเอกสิทธิ์หรือความคุ้มกัน ซึ่งอาจปฏิเสธไม่ยอมขึ้นศาลไทย เว้นแต่รัฐบาลของผู้เสนอราคาได้มีคำสั่งให้สละสิทธิ์ความคุ้มกันเช่นนั้น

/๓.๕ ผู้เสนอราคา...

๓.๕ ผู้เสนอราคาต้องมีผลงานดังนี้

๓.๕.๑ ผลงานด้านตกแต่งภายใน ประเภทครุภัณฑ์จัดซื้อและครุภัณฑ์สั่งทำ(จัดจ้าง) ในวงเงินไม่น้อยกว่า ๑๐,๐๐๐,๐๐๐.- บาท (เก้าล้านเก้าแสนบาทถ้วน) ต่อหนึ่งสัญญา หรือ

๓.๕.๒ ผลงานก่อสร้างที่มีมูลค่างานเฉพาะด้านตกแต่งภายใน ประเภทครุภัณฑ์จัดซื้อและครุภัณฑ์สั่งทำ(จัดจ้าง) ในวงเงินไม่น้อยกว่า ๑๐,๐๐๐,๐๐๐.- บาท (เก้าล้านเก้าแสนบาทถ้วน) ต่อหนึ่งสัญญา

ทั้งนี้ ผลงานดังกล่าวเป็นผลงานภายในระยะเวลา ๕ ปี นับจากวันทำงานแล้วเสร็จ จนถึงวันที่ยื่นเอกสารประกวดราคาจ้างด้วยวิธีการทางอิเล็กทรอนิกส์ และเป็นผลงานที่เป็นคู่สัญญาโดยตรงกับส่วนราชการ หน่วยงานอื่นของรัฐ หน่วยงานตามกฎหมายว่าระเบียบบริหารราชการส่วนท้องถิ่น รัฐวิสาหกิจ หรือหน่วยงานเอกชนที่กรมการแพทย์เชื่อถือ

๔. รูปแบบรายการหรือคุณลักษณะเฉพาะ

งานตกแต่งภายในพร้อมครุภัณฑ์ประจำอาคารสนับสนุนบริการ ๒๘ ชั้น โรงพยาบาลเลิดสิน กรมการแพทย์ ตามแบบของโรงพยาบาลเลิดสิน

๕. ระยะเวลาดำเนินการ

กำหนดระยะเวลาดำเนินการ ๙๐ วัน นับถัดจากวันที่ผู้ว่าจ้างแจ้งให้เข้าดำเนินการ

๖. กำหนดวันส่งมอบงาน

กำหนดระยะเวลาดำเนินการ ๙๐ วัน นับถัดจากวันที่ผู้ว่าจ้างแจ้งให้เข้าดำเนินการ แบ่งงวดงานเป็น ๓ งวด

๗. วงเงินในการจัดซื้อจัดจ้าง

ตามวงเงินงบประมาณในการจัดซื้อจัดจ้างอาคารสนับสนุนบริการ ๒๘ ชั้น เป็นจำนวนเงิน ๓๓,๐๐๐,๐๐๐.- บาท (สามสิบล้านบาทถ้วน)

JARKEN +HOME


PROJECT NAME : Dormitory Lerdsin Hospital General 28 Floor

LOCATION : Silom


☐ ทะเบียนแบบขั้นต้น / Preliminary Design ครั้งที่ / No. เอกสารแนบ / Attachment (s) แผ่น / Page (s)			ต้นฉบับ / Original ☐ เจ้าของโครงการ / Project Owner ☐ ฝ่ายออกแบบสถาปัตยกรรม / Architectural Design Department ☐ ฝ่ายออกแบบสถาปัตยกรรมภายใน / Interior Design Department ☐ ฝ่ายก่อสร้าง / Construction Department ☐ ฝ่ายการตลาด แผนกดูแลลูกค้า / Marketing / Client Service Department ☐ อื่นๆ / Etc.	สำเนา / Copy ☐ เจ้าของโครงการ / Project Owner ☐ ฝ่ายออกแบบสถาปัตยกรรม / Architectural Design Department ☐ ฝ่ายออกแบบสถาปัตยกรรมภายใน / Interior Design Department ☐ ฝ่ายก่อสร้าง / Construction Department ☐ ฝ่ายการตลาด แผนกดูแลลูกค้า / Marketing / Client Service Department ☐ อื่นๆ / Etc.	Approved by:		
☐ ทะเบียนแบบขั้นพัฒนา / Design Development ครั้งที่ / No. เอกสารแนบ / Attachment (s) แผ่น / Page (s)					ผู้จัดทำ : มณฑนากรณ์/Interior designer  นริตติ์ สยาม	เจ้าของโครงการ / Project Owner (.....)	
☐ ทะเบียนแบบเพื่อเสนอราคา / PerJNssion Drawing ครั้งที่ / Revision เอกสารแนบ / Attachment (s) แผ่น / Page (s)					ผู้ทบทวน : มณฑนากรณ์อาวุโส / Senior Interior  นริตติ์ สยาม		ผู้อนุมัติ : ผู้อำนวยการ / Director ศศิวิมล สีนวนรงค์
☒ ทะเบียนแบบเพื่อการประมูล / Bidding Drawing ครั้งที่ / Revision เอกสารแนบ / Attachment (s) แผ่น / Page (s)							
☐ ทะเบียนแบบเพื่อก่อสร้าง / Construction Drawing ครั้งที่ / Revision เอกสารแนบ / Attachment (s) แผ่น / Page (s)							
☐ ทะเบียนแบบระหว่างก่อสร้าง / Shop drawing ครั้งที่ / Revision เอกสารแนบ / Attachment (s) แผ่น / Page (s)							
☐ ทะเบียนแบบงานเปลี่ยนแปลง / Change Order Drawing ครั้งที่ / Revision เอกสารแนบ / Attachment (s) แผ่น / Page (s)							

FM-IA-01-01 : ทะเบียนแบบ : ขั้นต้น / ขั้นพัฒนา / แบบประมูล / แบบก่อสร้าง / งานเปลี่ยนแปลง

Presentation For Bidding Drawing 30-03-2021

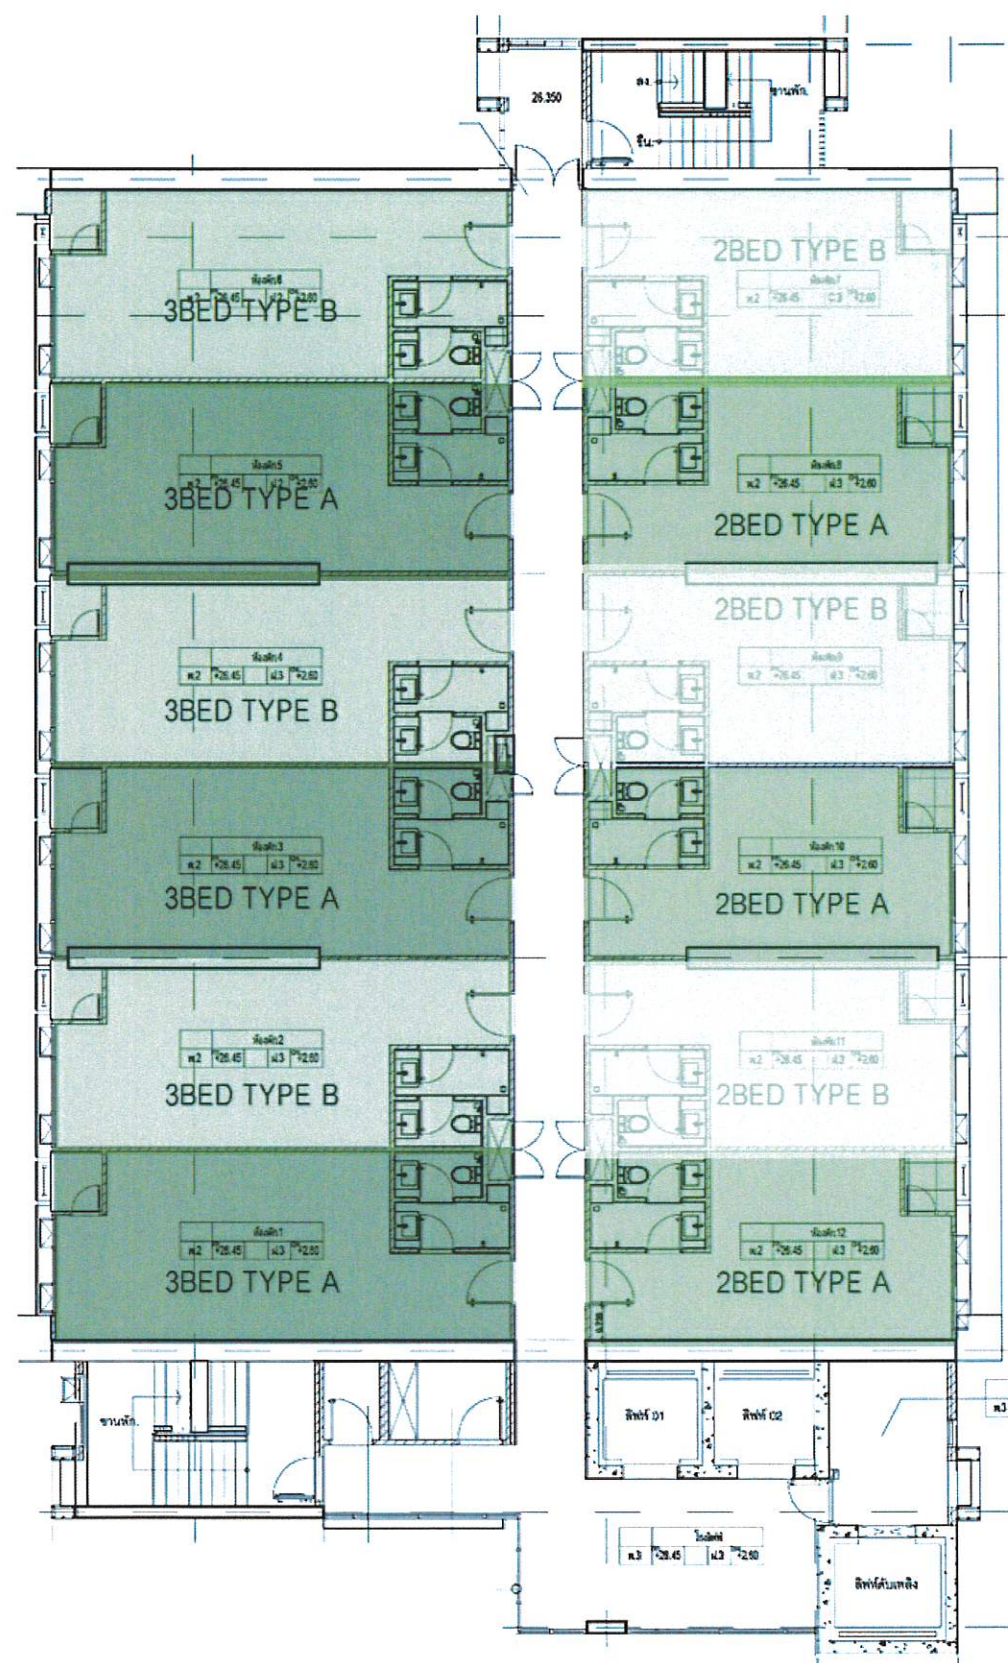

PLAN Floor
9,11,13,15,17,19,21,23,25

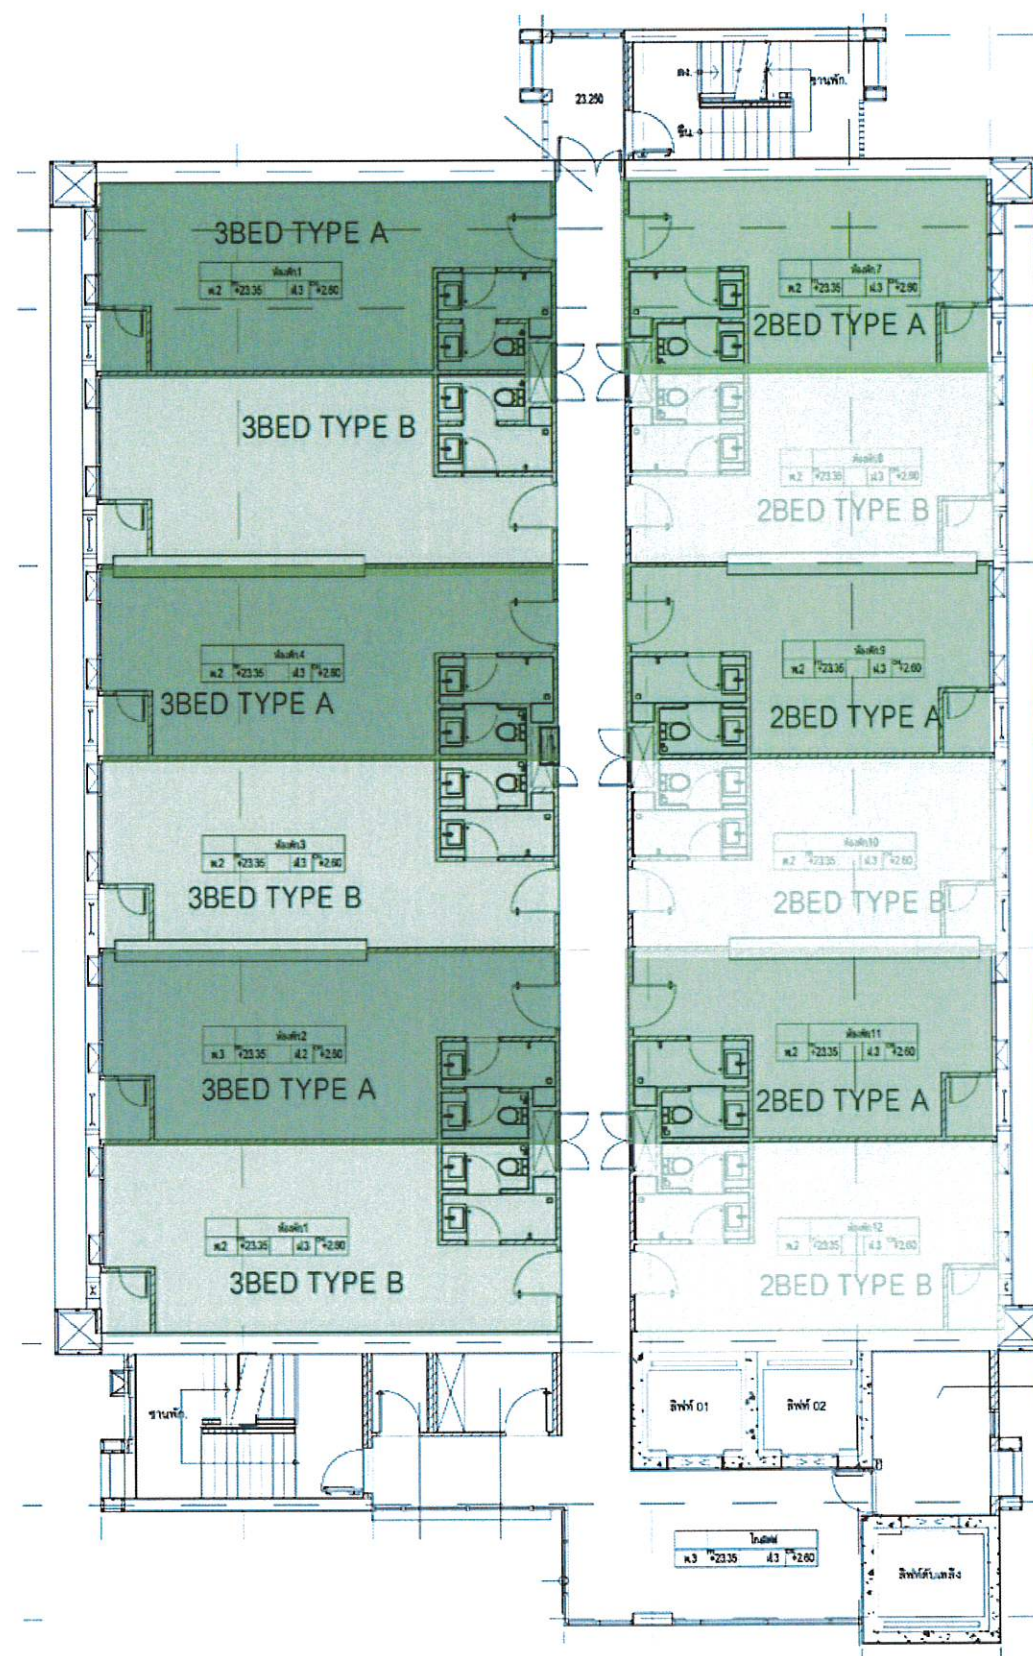

PLAN Floor
8,10,12,14,16,18,20,22,24


- LF-01 : 2 BED TYPE A
- LF-02 : 2 BED TYPE B
- LF-03 : 2 BED TYPE A
- LF-04 : 2 BED TYPE B



REFERENCE



COLOR SCHEME

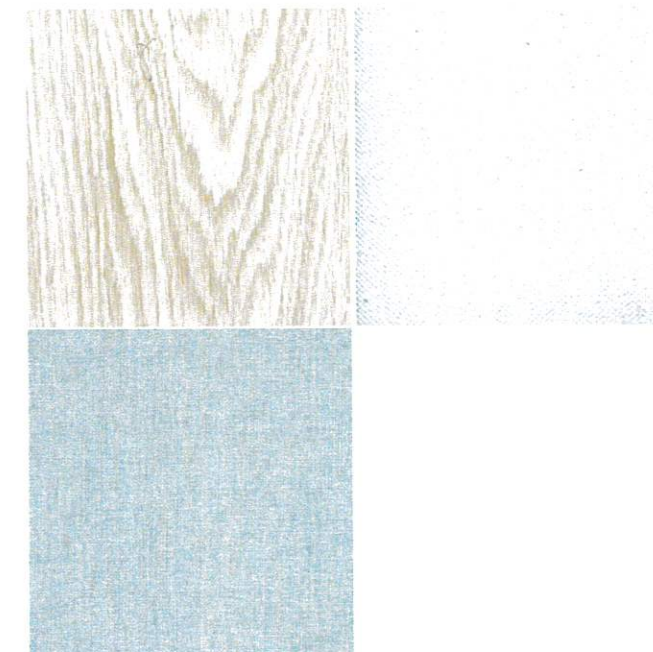

CONCEPT DESIGN

เลือกใช้โทนสีที่ดูเรียบง่าย สะอาด สบายตา โดยมีส่วนเดิมที่ติดมา
นั้นคือสีเขียวของผนังโดยรอบห้อง จึงเกิดเป็นที่มาของสีขาวที่เกิดขึ้น
ส่วนบนของผนังรอบห้องที่ดูช่วยให้ความรู้สึกรับรู้ถึงความอัดอั้นไป
แทนที่เป็นความโปร่งสบายมากขึ้น แล้วแซมด้วยสีหรือวัสดุที่ดูผ่อนคลาย
ด้วยสีของลายไม้ ในตัวของเฟอร์นิเจอร์ตัวขาว และครีม ทำให้ดูสอดคล้อง
กันกับบริบทเดิม ไม่ว่าจะเป็นตัวสี องค์ประกอบภายในห้อง หรือการจัดวาง

สิ่งที่ต้องทำนำเสนอ

- 1.รายละเอียดของงานบิ้วท์ทั้งหมดตามที่แนบมา
- 2.งานบานช่องแสงหน้าต่าง เป็น 2 ชั้น ม่านทึบ:Blackout ม่านโปร่ง
ส่วนที่เป็นบานประตูให้เป็น Blackout ชั้นเดียว
- 3.งานทาสีตัดขอบด้านบน ตามแบบรอบห้อง Code:8794 White Hush TOA

MATERIAL

TOA		Blackout : กันแสง 100%	Sheer:
8794 White Hush			

DISCLAIMER : 1) This image is only architect's and/or designer's impression and meant for presentation, promotional and advertising purpose only, a whole or any part of which cannot be used as conditions in construction agreement or contract.

2) JARKEN Group of Companies reserves the right to make changes, modifications, additions, deletions to the image or design without notice. Any elements or information provided on this interiors or exterior image compiled for your convenience thus making no warranties about the accuracy or completeness of any information contained on this image.

3) JARKEN Group of Companies and its affiliations accept no liability for investment or personal decision based on the basis of information provided in this image.

ข้อกำหนดรายละเอียดครุภัณฑ์ (เฟอร์นิเจอร์ติดตั้งกับที่)

ข้อกำหนดทั่วไป

1. แผ่น TOP, แผ่นไม้อัดพาร์ติเคิลให้ใช้เป็นแผ่นเดียวปิดตลอดแนว ตามความยาวมาตรฐานของผลิตภัณฑ์ ช่วงต่อของแต่ละแผ่นให้ต่ออย่างเรียบร้อยถูกต้องตามหลักวิชาช่าง ยกเว้นส่วนตู้ครัวให้เป็นโครงไม้อัดกรุทับด้วยเมลามีน ส่วนตู้ sink ให้เป็นโครง Plastwood pvc foam sheet กันน้ำ
2. ในกรณีที่ครุภัณฑ์มี SINK ให้กรุทับด้วย(Quartz Artificial stone) หน้า 12 มม. ของ Furin หรือ Siamtak หรือเทียบเท่า ส่วนขอบหน้าเขาจะรองกันน้ำหยด พร้อม กันเบื่อน สูง 5 cm. ตามระบุในแบบ ที่ผนังยาวตลอดแนว เจียรเก็บขอบ (เลือกสีขณะก่อสร้างโดยผู้ออกแบบ)
3. ให้ปิดผนึกตัวจบทุกชุดด้านที่ไม่ติดผนัง
4. ขนาดของครุภัณฑ์ที่แสดงในแบบเป็นขนาดโดยประมาณ ครุภัณฑ์ที่จะดำเนินการติดตั้งทุกชุด ให้วัดขนาดจากสถานที่จริงก่อนดำเนินการ รวมทั้งวัดขนาด อุปกรณ์ต่างๆที่จะนำมาติดตั้งภายหลังด้วย เช่น ตู้เย็น โทรทัศน์ ฯลฯ
5. ตัวอย่างที่เกี่ยวข้องกับงานครุภัณฑ์ทุกชนิด ต้องผ่านความเห็นชอบ จากคณะกรรมการ หรือ มั่นชนากร ก่อนดำเนินการติดตั้งและต้องปฏิบัติตามรูปแบบวิชาช่างที่ถูกต้อง ให้ปราณีตเรียบร้อย

รายการอ่าง

1. อ่างสแตนเลส 1 หลุม ตามตำแหน่งที่ระบุในแบบครุภัณฑ์ หน้าไม้ น้อยกว่า 0.6 มม. พร้อมระบายน้ำ สะดืออ่างขนาดใหญ่ ผลิตภัณฑ์เช่น HAFELE หรือ คุณภาพเทียบเท่าและ อุปกรณ์ดักกลิ่น (P-TRAP) ทองเหลืองชุบโครเมียม
2. ก๊อกน้ำ ก๊อกเดียวก้านปิดตั้งบนท็อป ใช้ติดตั้งบนอ่างซึ่งคล้ายงาน ผลิตภัณฑ์เช่น HAFELE COTTO CLEAN หรือเทียบเท่า


รายละเอียดอุปกรณ์และกฎแฉล็คที่ใช้กับเฟอร์นิเจอร์ติดตั้งกับที่

(ตามรายการแบบประกอบ)

1. การประกอบ ใช้เดือยไม้ อัดประกอบแบบถอดไม่ได้ และเพิ่มความแข็งแรงด้วยการยิงสกรู DIRECTA
2. แผ่น TOP พาร์ติเคิลบอร์ด หน้า 28 มม. และหน้า 25 มม. ด้วยระบบ HIGH PRESSURE หรือ ระบุในแบบขยายเป็นอย่างอื่น
3. บานทึบ บานเกล็ด หน้าบานลื่นชัก พาร์ติเคิลบอร์ดปิดผิวด้วยเมลามีนตามแบบ หน้า 19 มม. หรือ ตามแบบขยาย สีและลายตามแบบ ด้วยระบบ HIGH PRESSURE ทั้งสองด้าน
4. บานพับประตูทั้งหมดเป็นโลหะชุบอย่างดี มีสปริงในตัวเปิดได้ 100 องศา ขึ้นไป ความหนาเหล็กไม่ต่ำกว่า 1.2 มม.
5. บานพับด้วยโลหะชุบ เปิดได้ 100 องศา ความหนาเหล็กไม่ต่ำกว่า 1.2 มม. ผลิตภัณฑ์ของ HAFELE, HOME, BLUM พร้อมสปริงอย่างดี หรือเทียบเท่า
6. รางลื่นชัก ทัวไปเป็นโลหะเคลือบอีพอกซีสีขาว ความหนาเหล็กรวมชุบไม่ต่ำกว่า 1.2 มม.
7. ราวแขวนเสื้อโลหะชุบนิเกิลพร้อมขารองปลายท่อ
8. มือจับ ตัวซิลแคนดเลส, ตัวซิลโลหะชุบโครเมียม หรือ ตามรายละเอียดในแบบขยาย หรือ เทียบเท่า
9. อุปกรณ์ปูมรับชั้น ทำด้วยโลหะชุบนิเกิล
10. กฎแฉล็คลื่นชักและบานประตูเสมอขอบ ทำด้วยโลหะชุบนิเกิล
11. กลอนล๊อคบานเสมอขอบ ทำด้วยโลหะชุบนิเกิล
12. รายละเอียดอุปกรณ์และกฎแฉล็คที่ใช้ในรายการประกอบตามรายการผลิตภัณฑ์วัสดุและอุปกรณ์ก่อสร้างมาตรฐาน ของกองแบบแผน กรมสนับสนุนบริการสุขภาพ กระทรวงสาธารณสุข

รายละเอียดครุภัณฑ์ (เฟอร์นิเจอร์ติดตั้งกับที่)


1. โครงตู้แผ่นไม้อัดพาร์ติเคิลให้ใช้เป็นแผ่นเดียวปิดตลอดแนว ตามความยาวมาตรฐานของผลิตภัณฑ์ ช่วงต่อของแต่ละแผ่นให้ต่ออย่างเรียบร้อยถูกต้องตามหลักวิชาช่าง ยกเว้นส่วนตู้ครัวให้เป็นโครงไม้อัดกรุทับด้วยเมลามีน ส่วนตู้ sink ให้เป็นโครง Plastwood pvc foam sheet กันน้ำ
2. แผ่น TOP พาร์ติเคิลบอร์ด หน้า 28 มม. และหน้า 25 มม. ด้วยระบบ HIGH PRESSURE หรือระบุในแบบขยายเป็นอย่างอื่น
3. หน้าบาน
 - 3.1 บานทึบ/หน้าบานลื่นชัก พาร์ติเคิลบอร์ดปิดผิวด้วยเมลามีนหน้า 19 มม. สีและลายเทียบได้ตามแบบ ด้านหลังบุด้วยเมลามีน สีขาวด้วยระบบ HIGH PRESSURE ทั้งสองด้าน ปิดขอบด้วย Pvc. หน้า 2 มม. (EDGE BANDING) โดยกรรมวิธีผ่านความร้อน
 - 3.2 บานเปิดช่อง บานเปิดที่ไม้อัดอย่างชนิดใช้ภายนอก หน้า 20 มม. ด้านหลังบุด้วยเมลามีน สีขาวด้วยระบบ HIGH PRESSURE ทั้งสองด้าน ปิดขอบโดยรอบด้วย Pvc. หน้า 2 มม. (EDGE BANDING) โดยกรรมวิธีผ่านความร้อน

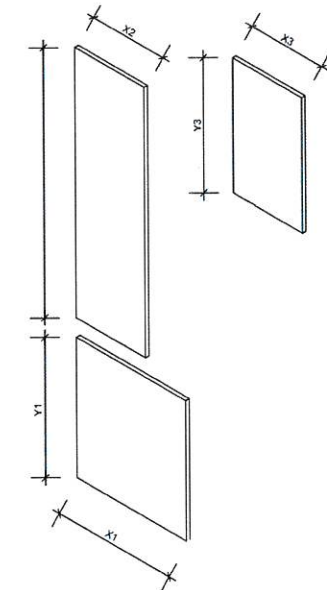


4. ชั้นติดตาย และชั้นปรับระดับ แผ่นไม้อัดพาร์ติเคิลปิดผิวด้วยเมลามีนหน้า 19 มม.ตามแบบ ให้ใช้เป็นแผ่นเดียว ส่วนขอบปิดด้วย Pvc. หน้า 2 มม. (EDGE BANDING) โดยกรรมวิธีผ่านความร้อน
5. ปุ่มรับชั้นโลหะชุบนิเกิล
6. แผ่นหลัง ไม้อัดยาง 6 มม. ปิดผิวด้วยเมลามีนตามแบบ ทั้งสองด้าน ไม่มีรอยต่อ
7. ไม้ปิดบนไม้พาร์ติเคิลบอร์ด หน้า 19 มม. ปิดขอบโดยรอบด้วย Pvc. หน้า 2 มม.
8. แผงตัวจบ ในกรณีที่มีด้านข้างของครุภัณฑ์อยู่ในส่วนที่สามารถมองเห็นได้ ให้ปิดด้วยแผงปิดตัวจบ ไม้พาร์ติเคิลบอร์ด หน้า 19 มม. บุษด้วยเมลามีนเหมือนหน้าบาน ติดขอบด้วย Pvc. หน้า 2 มม. (EDGE BANDING) โดยกรรมวิธีผ่านความร้อน ขนาดตามด้านข้างของครุภัณฑ์นั้น ๆ
9. ติดปูมยางกันกระแทก ระหว่างบานและขอบ
10. SEAL แผ่นปิด ไม้พาร์ติเคิลบอร์ด หน้า 19 มม. เคลือบด้วยเมลามีนตามแบบ ปิดทับด้วย พาร์ติเคิลบอร์ด หน้า 19 มม.
11. กล่องลื่นชัก ด้านข้างเป็นไม้พาร์ติเคิลบอร์ด หน้า 19 มม. ทั้งสองด้าน ส่วนที่เห็นขอบให้ปิดด้วย Pvc. หน้า 2 มม. สีขาว (EDGE BANDING) โดยกรรมวิธี ผ่านความร้อน

แบบขยายแผงปิดตัวจบตู้

แผงปิดตัวตู้พื้น, ตู้แขวน, สูง ด้านข้างของตู้) ไม้พาร์ติเคิลบอร์ด หน้า 19 มม. ติดขอบด้วย Pvc. หน้า 2 มม. (EDGE BANDING) โดยกรรมวิธีผ่านความร้อน ขนาดตามด้าน ข้างครุภัณฑ์นั้น ๆ

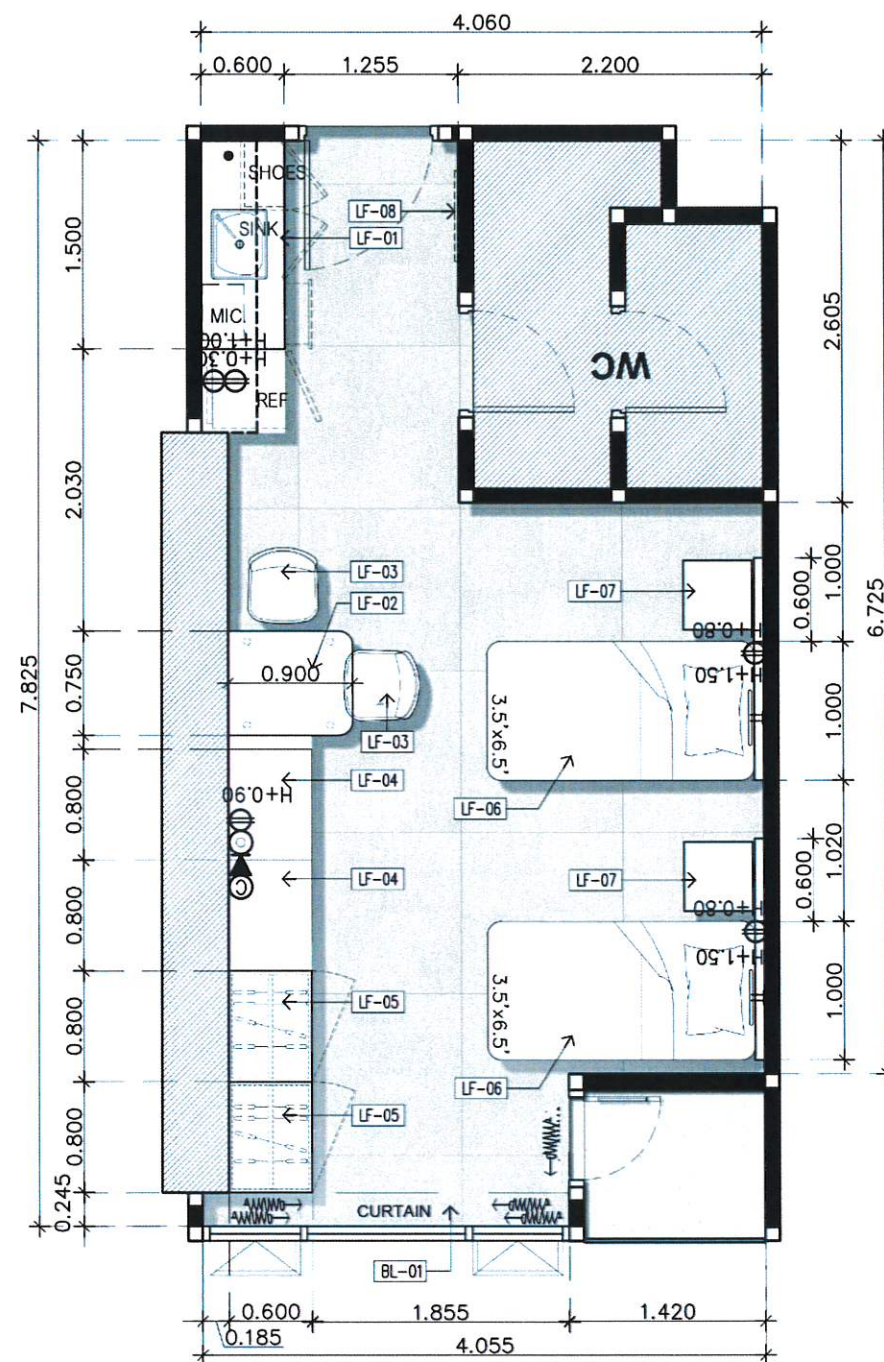

FURNITURE LAY-OUT PLAN
2 bedroom Type A 9-25 Floor
SCALE 1:50

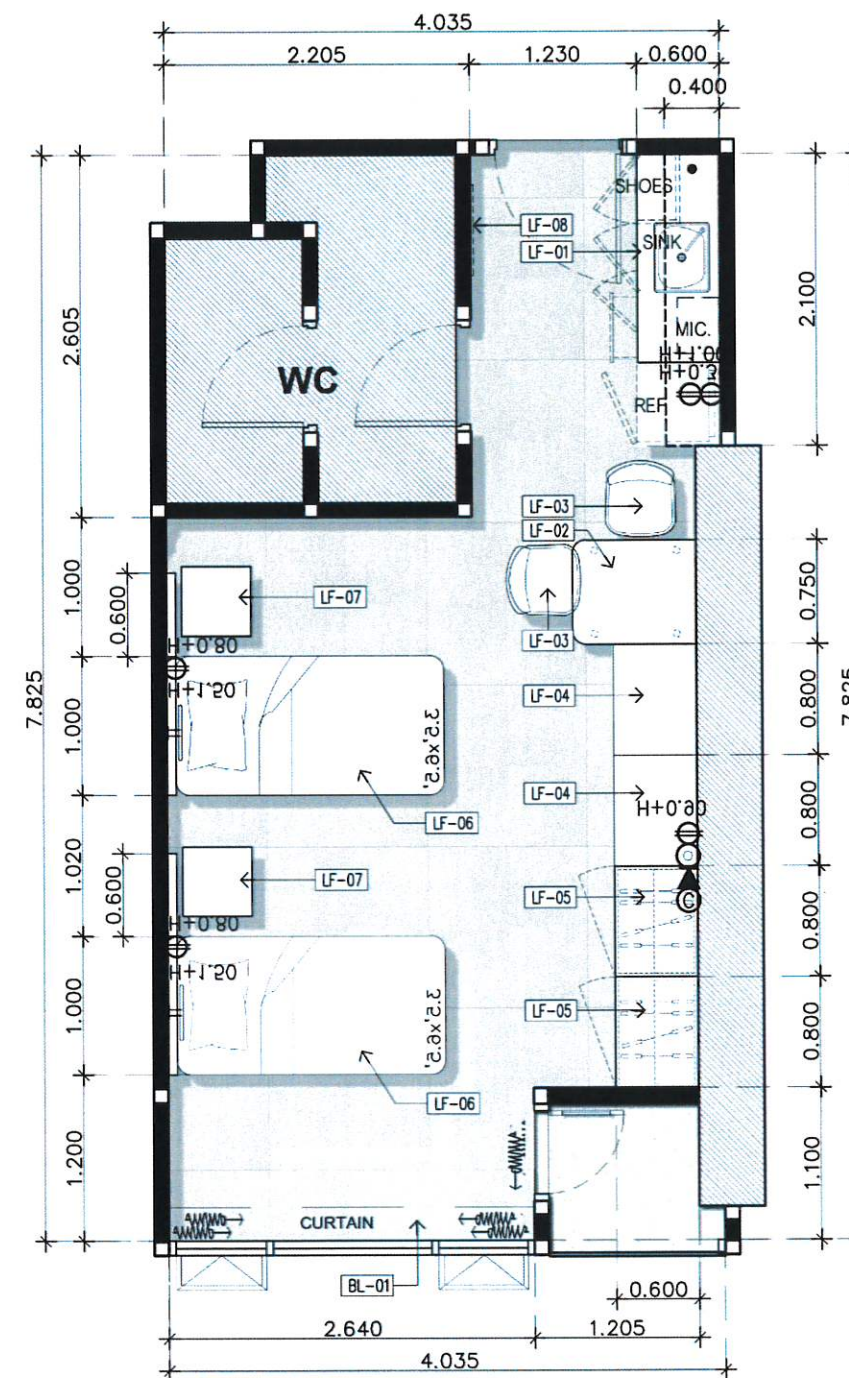

FURNITURE LAY-OUT PLAN
2 bedroom Type B 9-25 Floor
SCALE 1:50

2 BEDROOM

FURNITURE

NO.	SET	QUANTITY	ROOM	TOTAL
LF-01	KITCHEN SET	1	113	113
LF-02	DINING TABLE	1	113	113
LF-03	DINING CHAIR	2	113	226
LF-04	TABLE CABINET	2	113	226
LF-05	WARDROBE	2	113	226
LF-06	BED 3.5'SET	2	113	226
LF-07	SIDE TABLE	2	113	226
LF-08	MIRROR DECCO	1	113	113


PAINTED WALL

NO.	SET	QUANTITY	ROOM	TOTAL
PAINT	1	113		113


CURTAIN

Blackout curtains	1	113		113
Sheer curtain	1	113		113

รวมหมวดงาน ทั้งหมด

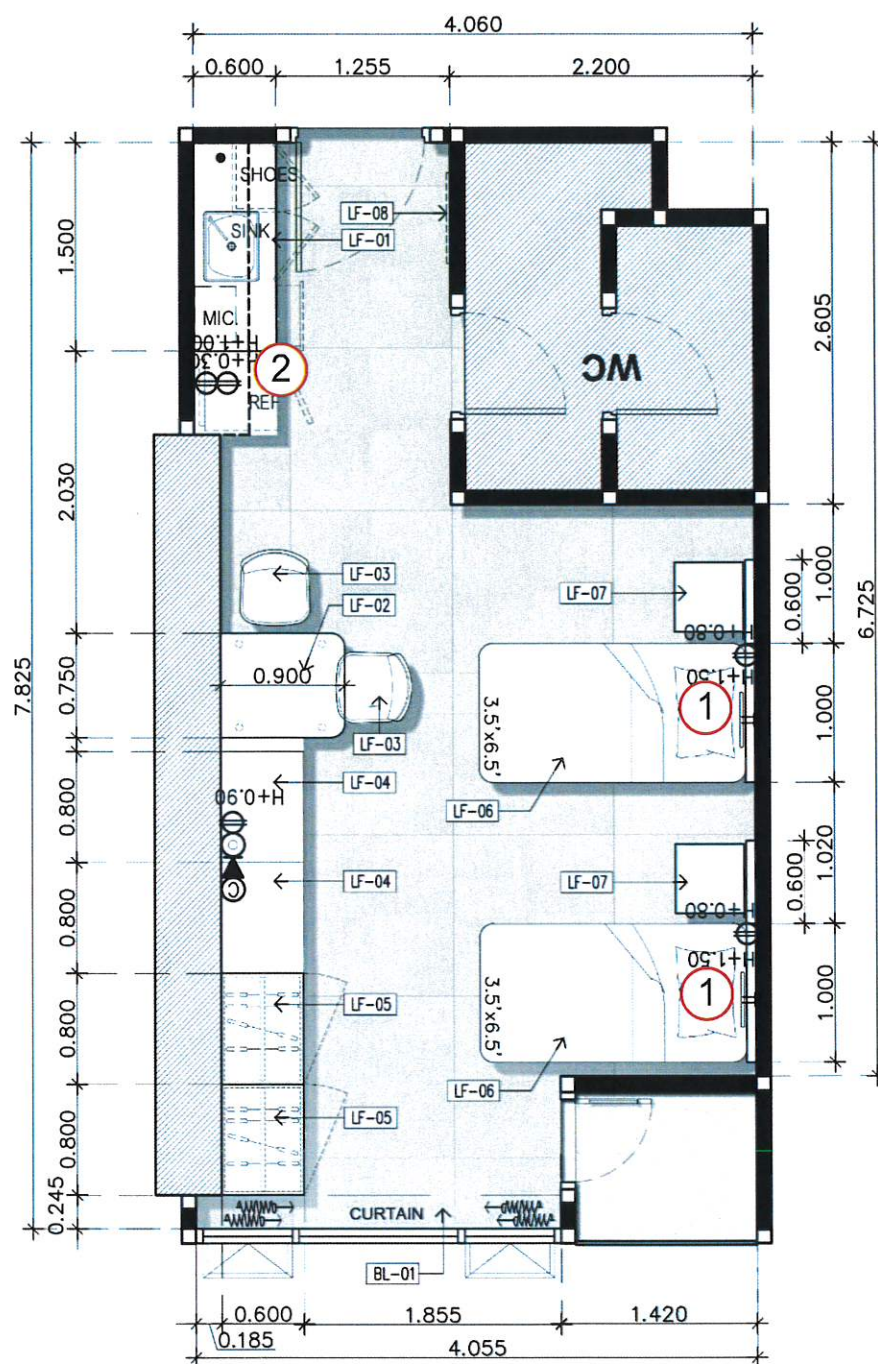

SYATEM PLAN
2 bedroom Type A 9-25 Floor
SCALE 1:50

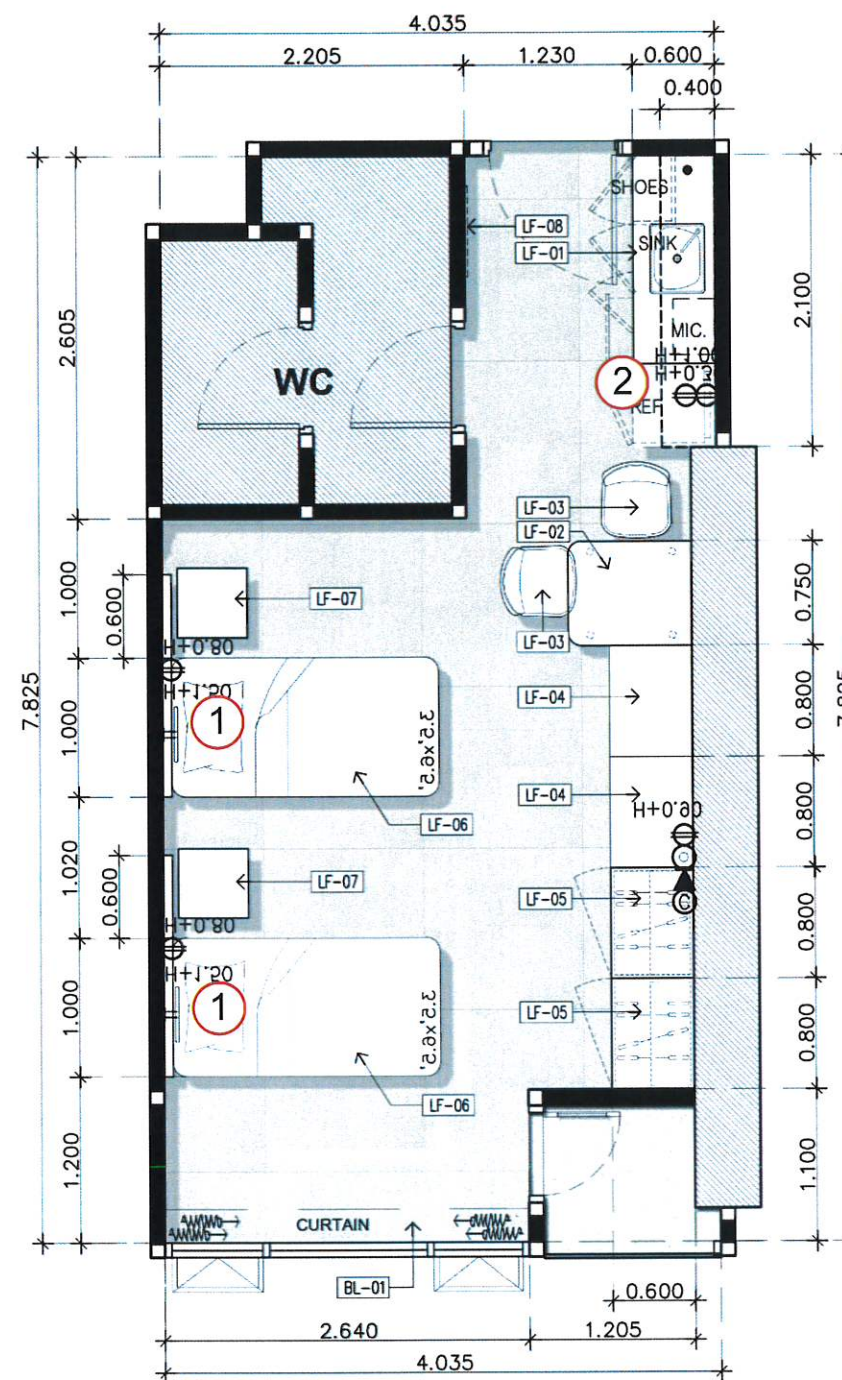

SYATEM PLAN
2 bedroom Type B 9-25 Floor
SCALE 1:50

2 BEDROOM FURNITURE

NO.	SET	QUANTITY	ROOM	TOTAL
LF-01	KITCHEN SET	1	113	113
LF-02	DINING TABLE	1	113	113
LF-03	DINING CHAIR	2	113	226
LF-04	TABLE CABINET	2	113	226
LF-05	WARDROBE	2	113	226
LF-06	BED 3.5'SET	2	113	226
LF-07	SIDE TABLE	2	113	226
LF-08	MIRROR DECCO	1	113	113

PAINTED WALL


NO.	SET	QUANTITY	ROOM	TOTAL
PAINT	1	113		113

CURTAIN

Blackout curtains	1	113	113
Sheer curtain	1	113	113

รวมหมวดงาน ทั้งหมด

- 1 ระบบเข้าตำแหน่งกับชุดเตียง
- 2 ข้ายางย้ายงานระบบเข้าตำแหน่งปลั๊กสำหรับไมโครเวฟ

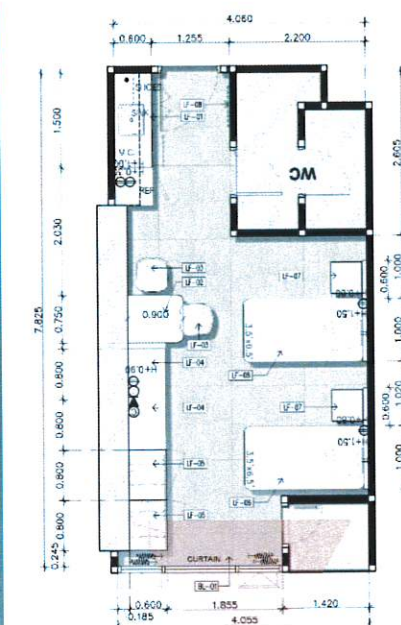

KEY PLAN

DISCLAIMER : 1) This image is only architect's and/or designer's impression and meant for presentation, promotional and advertising purpose only, a whole or any part of which cannot be used as conditions in construction agreement or contract.

2) JARKEN Group of Companies reserves the right to make changes, modifications, additions, deletions to the image or design without notice. Any elements or information provided on this interiors or exterior image compiled for your convenience

thus making no warranties about the accuracy or completeness of any information contained on this image.


3) JARKEN Group of Companies and its affiliations accept no liability for investment or personal decision based on the basis of information provided in this image.

J A R K E N
+ H O M E

PERSPECTIVE 2BEDROOM

Presentation For Bidding Drawing 30-03-2021

Dormitory Lerdsin Hospital General 28 Floor

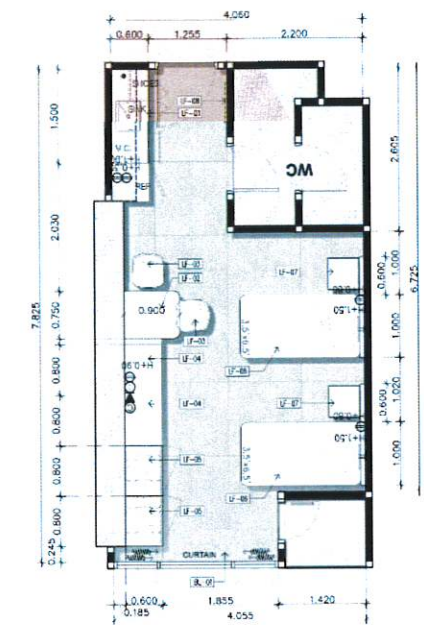

KEY PLAN

DISCLAIMER : 1) This image is only architect's and/or designer's impression and meant for presentation, promotional and advertising purpose only, a whole or any part of which cannot be used as conditions in construction agreement or contract.

2) JARKEN Group of Companies reserves the right to make changes, modifications, additions, deletions to the image or design without notice. Any elements or information provided on this interiors or exterior image compiled for your convenience

us making no warranties about the accuracy or completeness of any information contained on this image.



3) JARKEN Group of Companies and its affiliations accept no liability for investment or personal decision based on the basis of information provided in this image.

JARKEN
+HOME

PERSPECTIVE 2BEDROOM

Presentation For Bidding Drawing 30-03-2021

Dormitory Lerdsin Hospital General 28 Floor

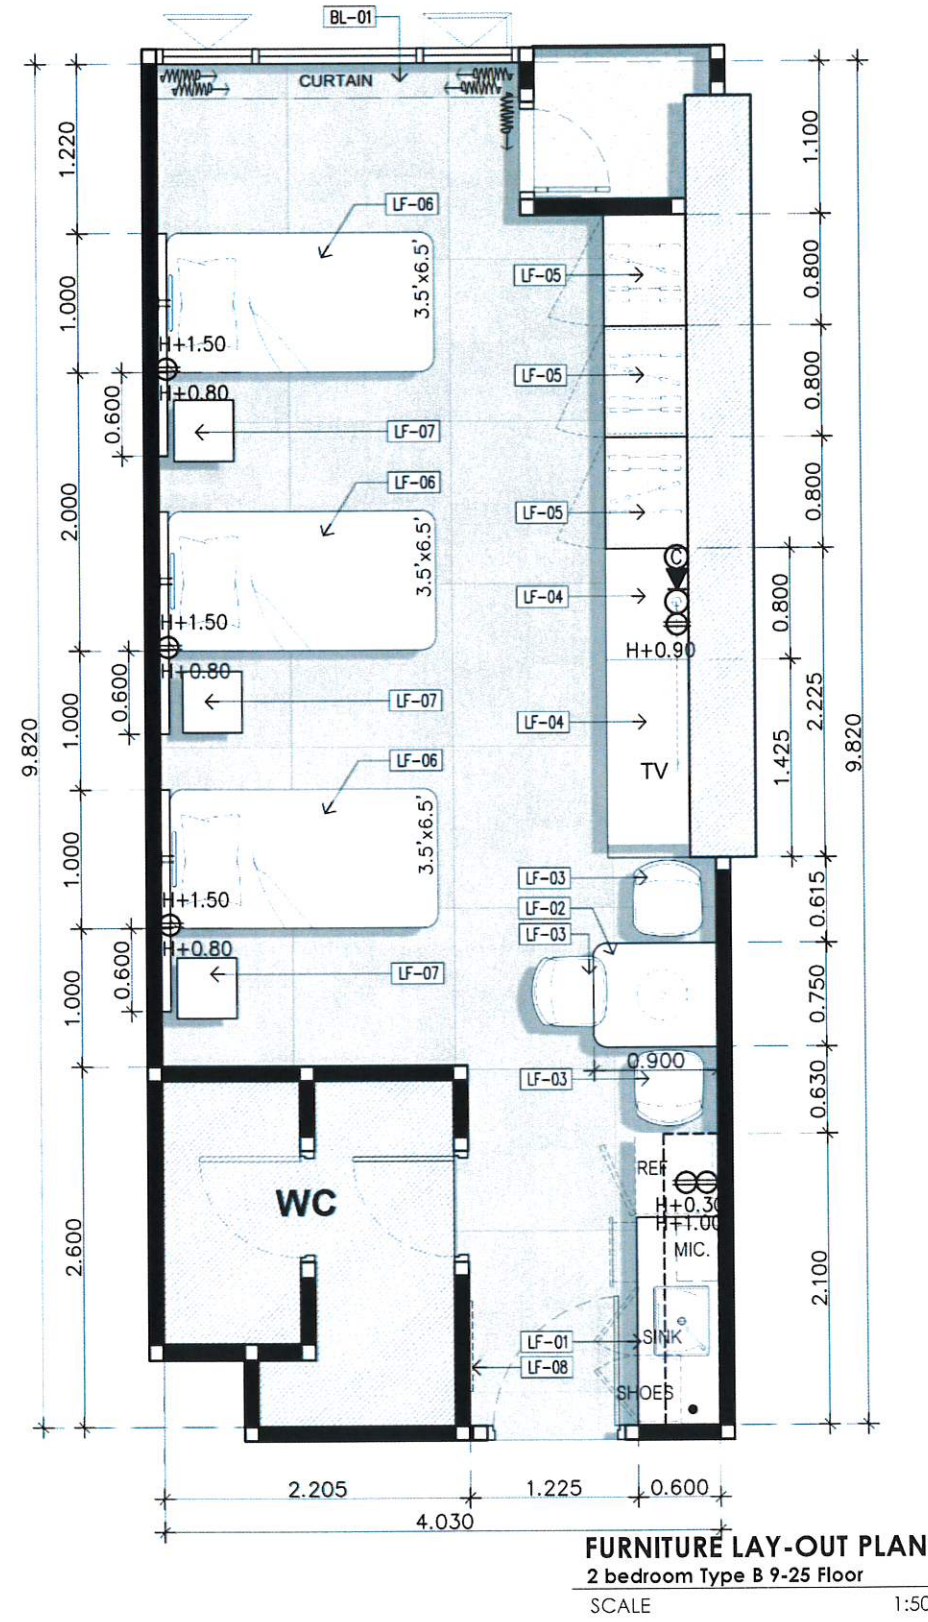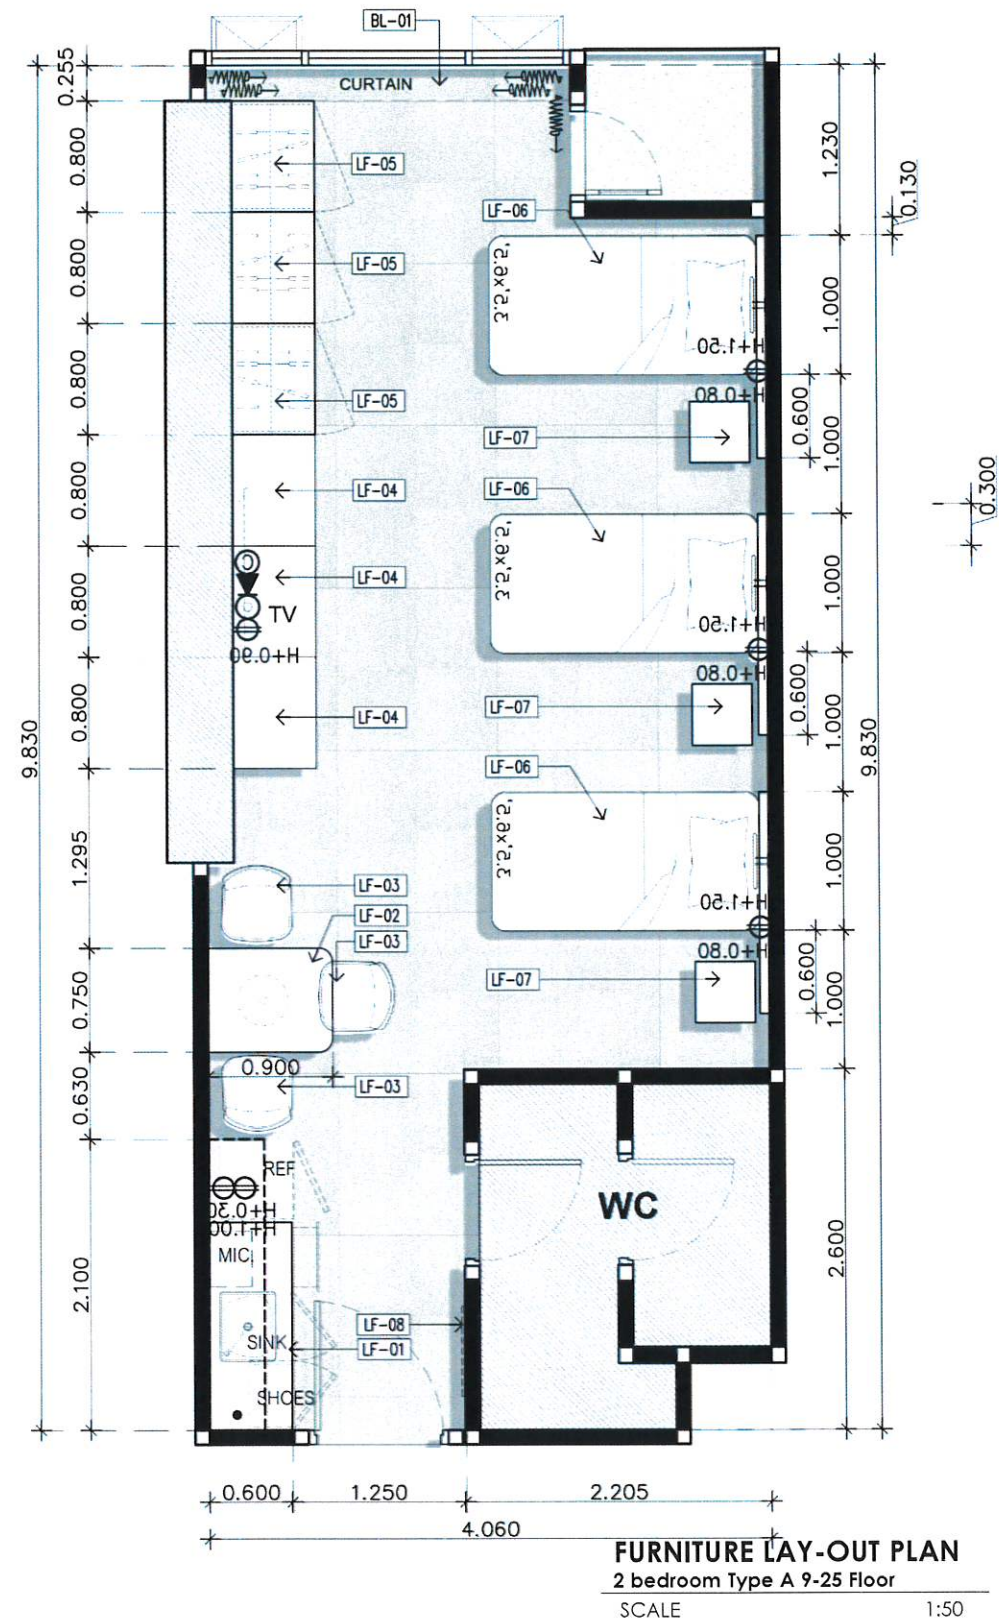

3 BEDROOM

FURNITURE

NO.	SET	QUANTITY	ROOM	TOTAL
LF-01	KITCHEN SET	1	114	114
LF-02	DINING TABLE	1	114	114
LF-03	DINING CHAIR	3	114	342
LF-04	TABLE CABINET	3	114	342
LF-05	WARDROBE	3	114	342
LF-06	BED 3.5'SET	3	114	342
LF-07	SIDE TABLE	3	114	342
LF-08	MIRROR DECCO	1	114	114
BL-01	CURTAIN	1	114	114



PAINTED WALL

NO.	SET	QUANTITY	ROOM	TOTAL
PAINT	1	114		114

CURTAIN

Blackout curtains	1	114		114
Sheer curtain	1	114		114

รวมหมวดงาน ทั้งหมด

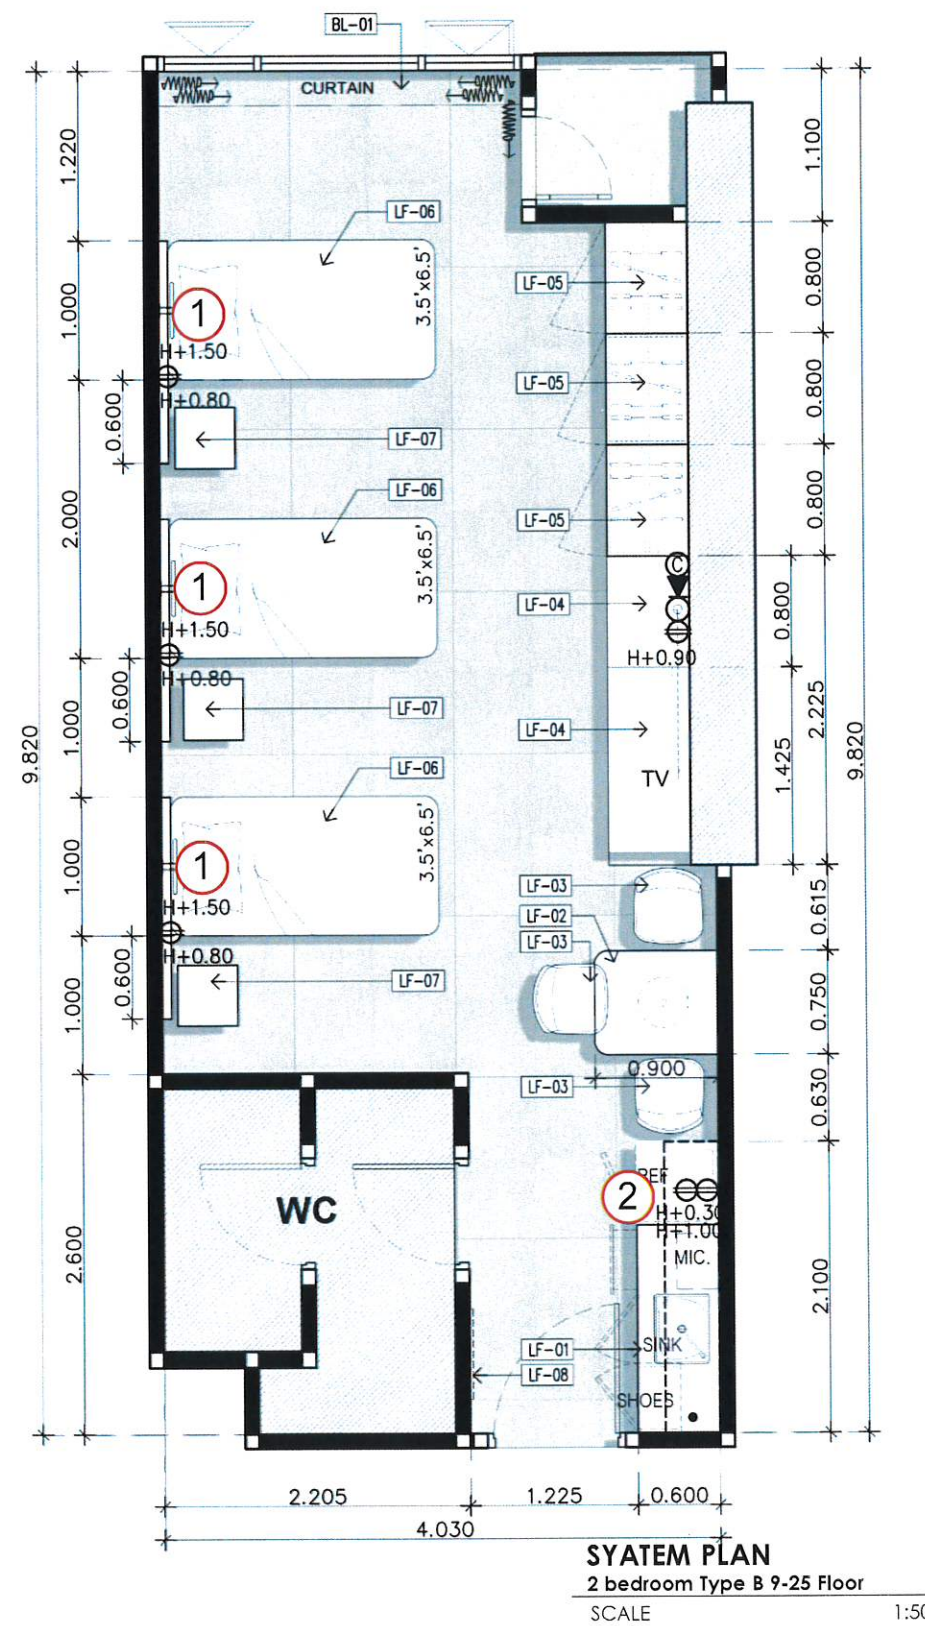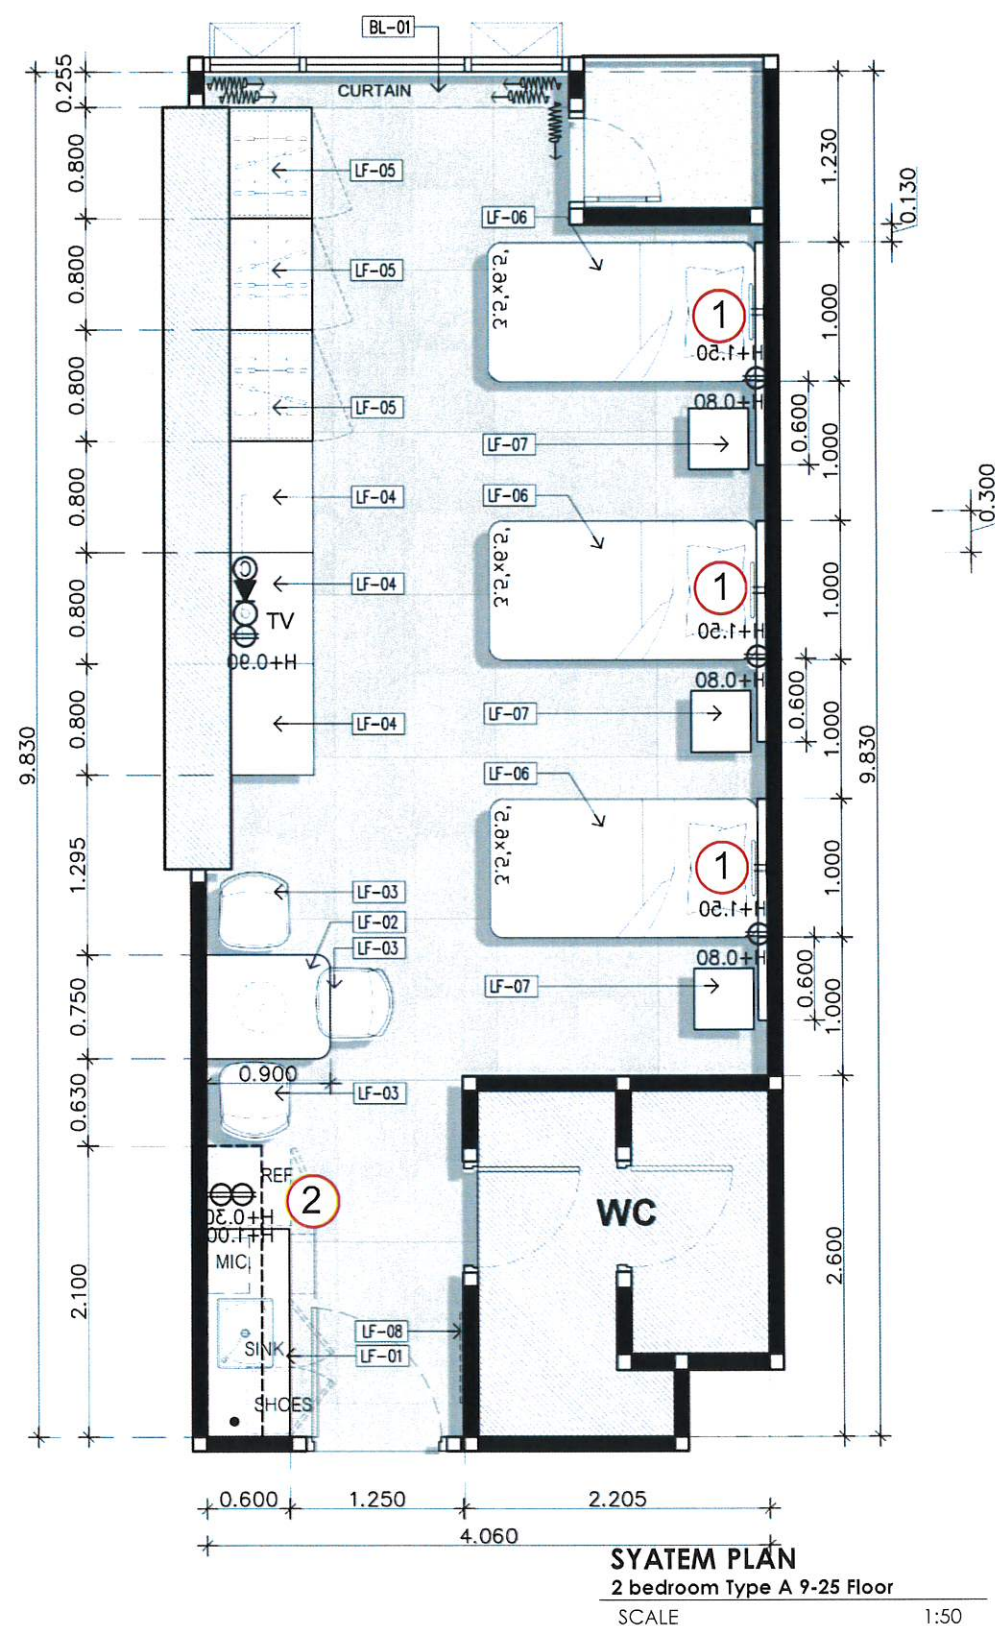

3 BEDROOM

FURNITURE

NO.	SET	QUANTITY	ROOM	TOTAL
LF-01	KITCHEN SET	1	114	114
LF-02	DINING TABLE	1	114	114
LF-03	DINING CHAIR	3	114	342
LF-04	TABLE CABINET	3	114	342
LF-05	WARDROBE	3	114	342
LF-06	BED 3.5'SET	3	114	342
LF-07	SIDE TABLE	3	114	342
LF-08	MIRROR DECCO	1	114	114
BL-01	CURTAIN	1	114	114

PAINTED WALL


NO.	SET	QUANTITY	ROOM	TOTAL
PAINT	1	114		114

CURTAIN

Blackout curtains	1	114	114
Sheer curtain	1	114	114

รวมหมวดงาน ทั้งหมด

- ย้ายงานระบบเข้าตำแหน่งกับชุดเตียง
- ย้ายงานระบบเข้าตำแหน่งปลั๊กสำหรับไมโครเวฟ

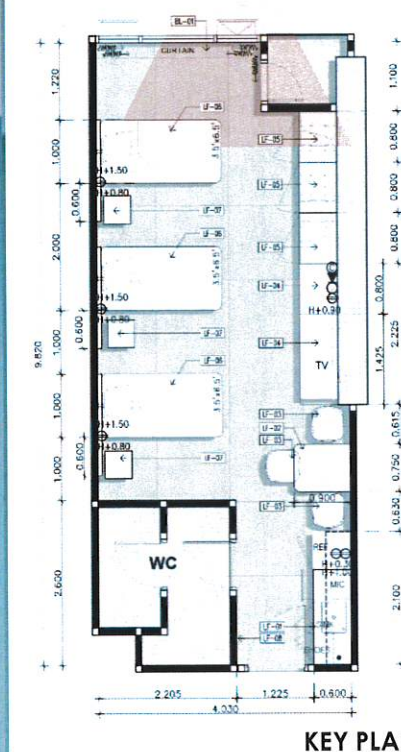

DISCLAIMER : 1) This image is only architect's and/or designer's impression and meant for presentation, promotional and advertising purpose only, a whole or any part of which cannot be used as conditions in construction agreement or contract.

2) JARKEN Group of Companies reserves the right to make changes, modifications, additions, deletions to the image or design without notice. Any elements or information provided on this interiors or exterior image compiled for your convenience

thus making no warranties about the accuracy or completeness of any information contained on this image.


3) JARKEN Group of Companies and its affiliations accept no liability for investment or personal decision based on the basis of information provided in this image.

JARKEN
+HOME

PERSPECTIVE 3BEDROOM



โรงพยาบาลเลิดสิน
LERDSIN HOSPITAL




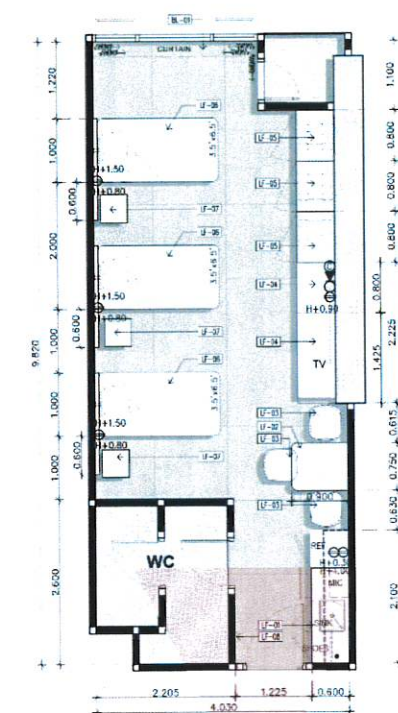


KEY PLAN

DISCLAIMER : 1) This image is only architect's and/or designer's impression and meant for presentation, promotional and advertising purpose only, a whole or any part of which cannot be used as conditions in construction agreement or contract.
2) JARKEN Group of Companies reserves the right to make changes, modifications, additions, deletions to the image or design without notice. Any elements or information provided on this interiors or exterior image compiled for your convenience
us making no warranties about the accuracy or completeness of any information contained on this image.
3) JARKEN Group of Companies and its affiliations accept no liability for investment or personal decision based on the basis of information provided in this image.

JARKEN
+HOME



PERSPECTIVE 3BEDROOM

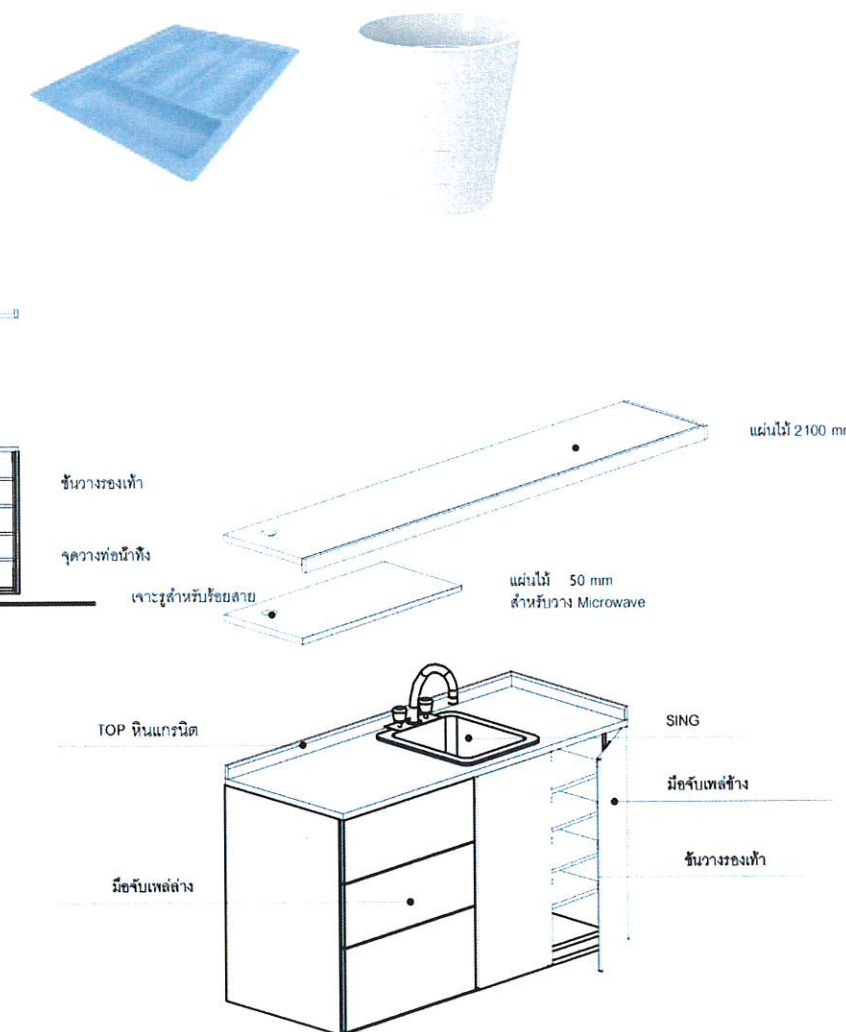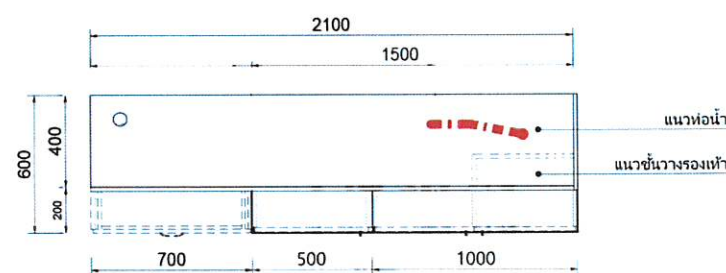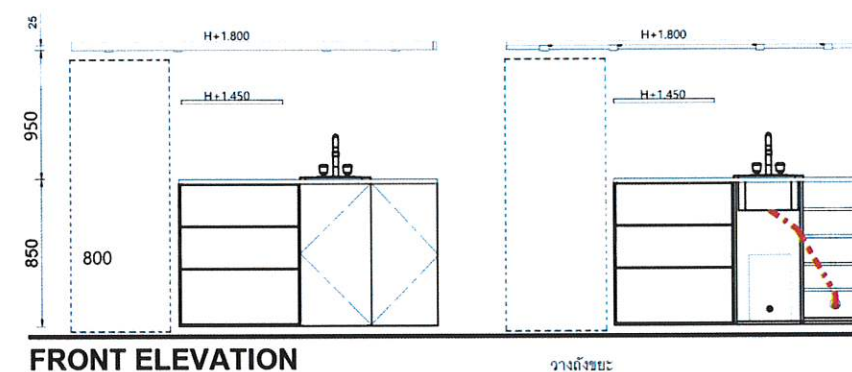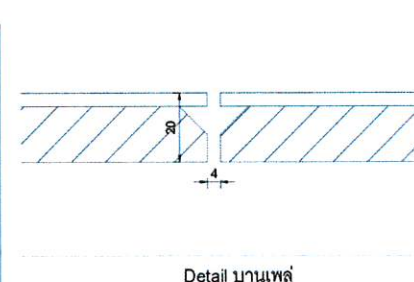


- TOP** : หินเทียม (Quartz Artificial stone) ของ Furin หรือ Siamtak หรือ เทียบเท่าสีเทาหนา 12 มม. (หรือเทียบเท่า)
- LOWER CABINET** : W.1500 D.600 H.800 mm. โครงไม้อัดหนา 18 มม. ปิดทับเมลามีนสีขาว (ภายใน) ทั้งหมด ส่วนหน้าบานไม้อัด 18 มม. ปิดทับด้วยเมลามีนลายไม้
- SHELF** : MELAMIN RESIN FILMS ลายไม้
- SIZE** : W.2.100 D.600 H.25 mm.
- : SINK ก๊อกน้ำ ถาดวางซ้อน ส้อม ชั้นวางรองเท้า ดังรายละเอียด
- *** ส่วนโครงตู้ Sink Plastwood PVC FOAM SHEET กันน้ำ กรุทับด้วยลามิเนตขาว


MATERIAL

หินเทียม (Quartz Artificial stone) ของ Furin หรือ Siamtak หรือเทียบเท่าสีเทาหนา 12 มม. (หรือเทียบเท่า)	PW MELAMIN RESIN FILMS (หรือเทียบเท่า)	PVC FOAM SHEET LAMINETES (ขาว ภายใน) (หรือเทียบเท่า)	ซิงค์ฝัง 1 หลุม HAFELE LUCIANO 495.39.407 สแตนเลส (หรือเทียบเท่า)	HAFELE ก๊อกซิงค์เดี่ยวแคโรไลน์ 495.61.173 (หรือเทียบเท่า)
---	---	---	--	--

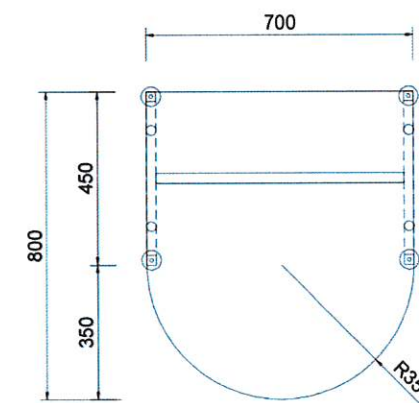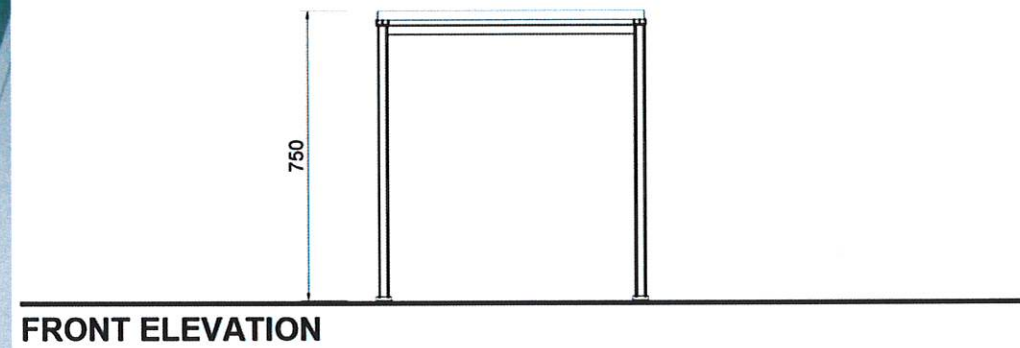


TOP : MELAMIN RESIN FILMS โครงไม้อัด พาร์ทิเคิลหนา 19 มม. ปิดทับด้วยเมลามีนสีขาว เคียงตามแปลน
STRUCTURE : STEEL METAL EPOXY FINISHED ขนาด 1"x1"
COLOR : WHITE
SIZE : W.950 D.600 H.750 mm.

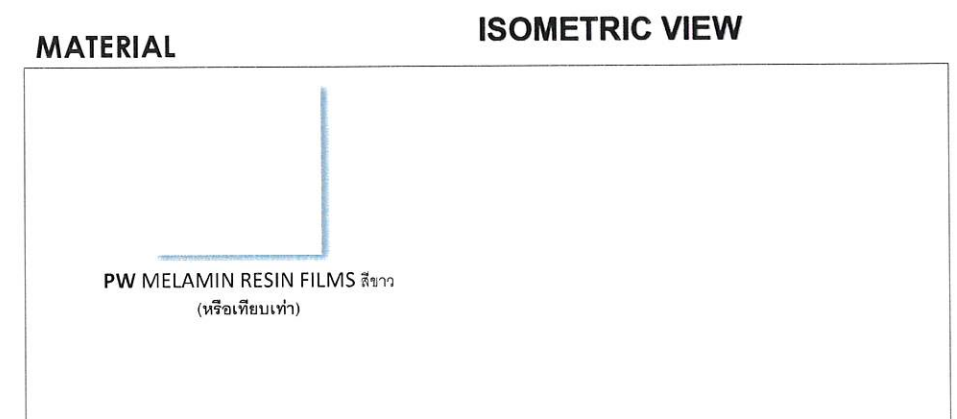


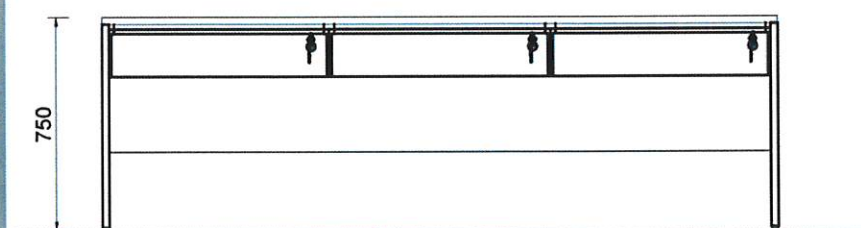

FRONT ELEVATION

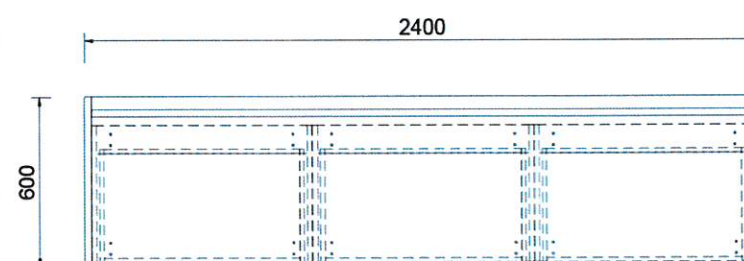

PLAN - WORKING DESK A

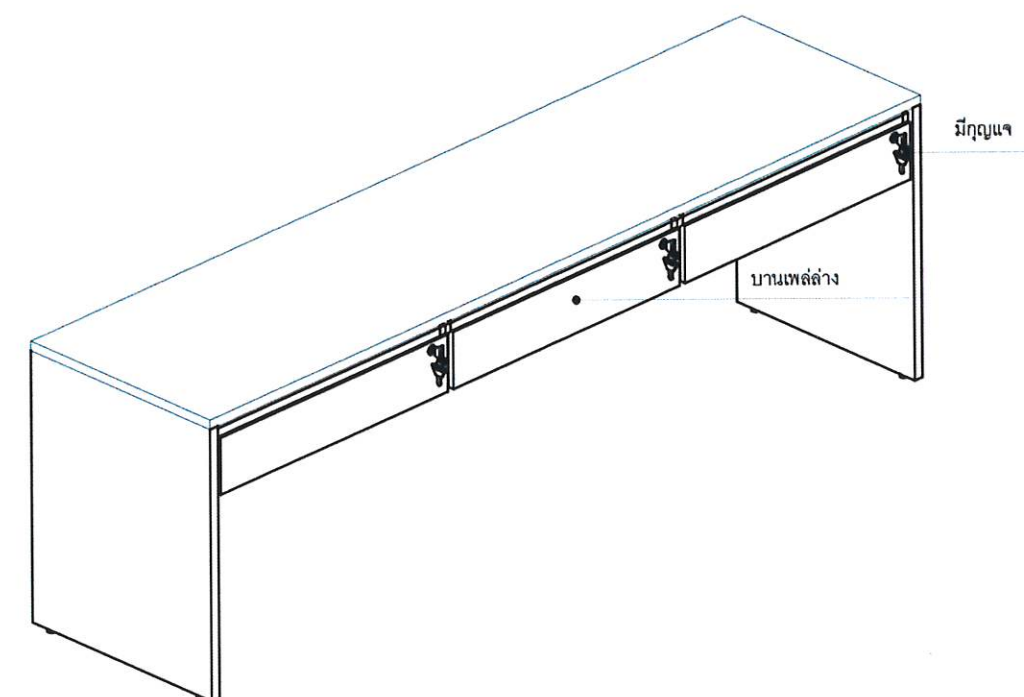




ISOMETRIC VIEW

TOP : MELAMIN RESIN FILMS โครงไม้อัดพาทีเคลหนา 19มม.ปิดทับด้วยเมลามินลายไม้
SIZE : W2.400 D.600 H.750 mm.
DRAWER : MELAMIN RESIN FILMS (ลายไม้) 3 SET LOCK x3

MATERIAL



PW MELAMIN RESIN FILMS ลายไม้
(หรือเทียบเท่า)

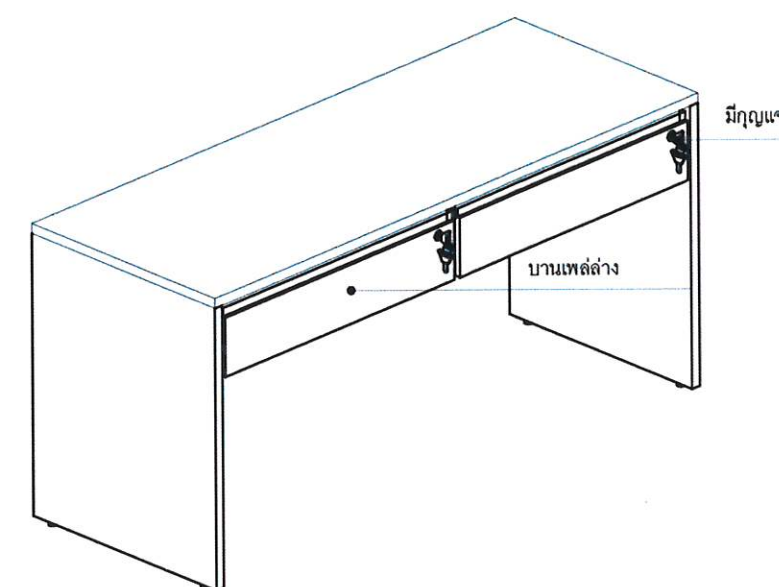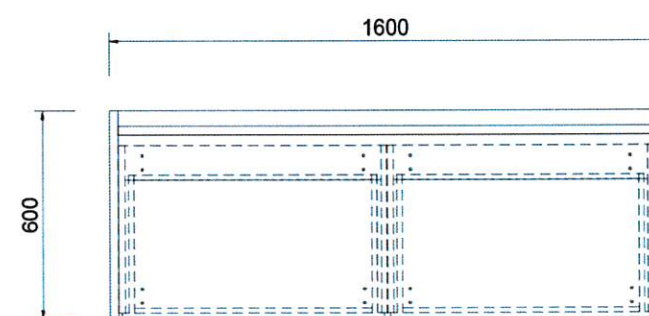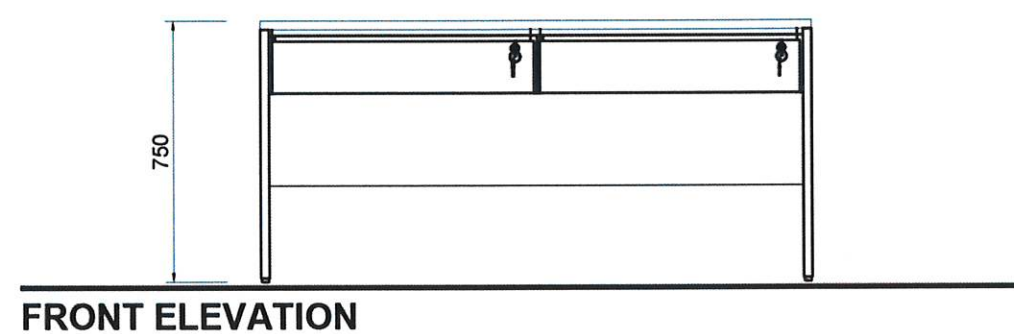

TOP : MELAMIN RESIN FILMS โครงไม้อัดพาร์ทิเคิลหนา 19 มม. ปิดทับด้วยเมลามีน (ลายไม้)
SIZE : W1.600 D.600 H.750 mm.
DRAWER : MELAMIN RESIN FILMS (ลายไม้) X 2 SET LOCK x2


MATERIAL




PW MELAMIN RESIN FILMS ลายไม้
(หรือเทียบเท่า)




BODY : MELAMIN RESIN FILMS โครงไม้อัดพาร์ทิเคิล
หนา 18 มม. ปิดทับด้วยเมลามินลายไม้
SIZE : W.800 D.600 H.2000 mm.
DRAWER : MELAMIN RESIN FILMS 3 SET LOCK x2
: มีราวแขวนเสื้อ ช่องใส่ของ ลิ้นชัก 2 ชั้น ล็อกได้
กระจากเงาด้านในบานตู้ มือจับเพล์ขาว แนวตั้ง

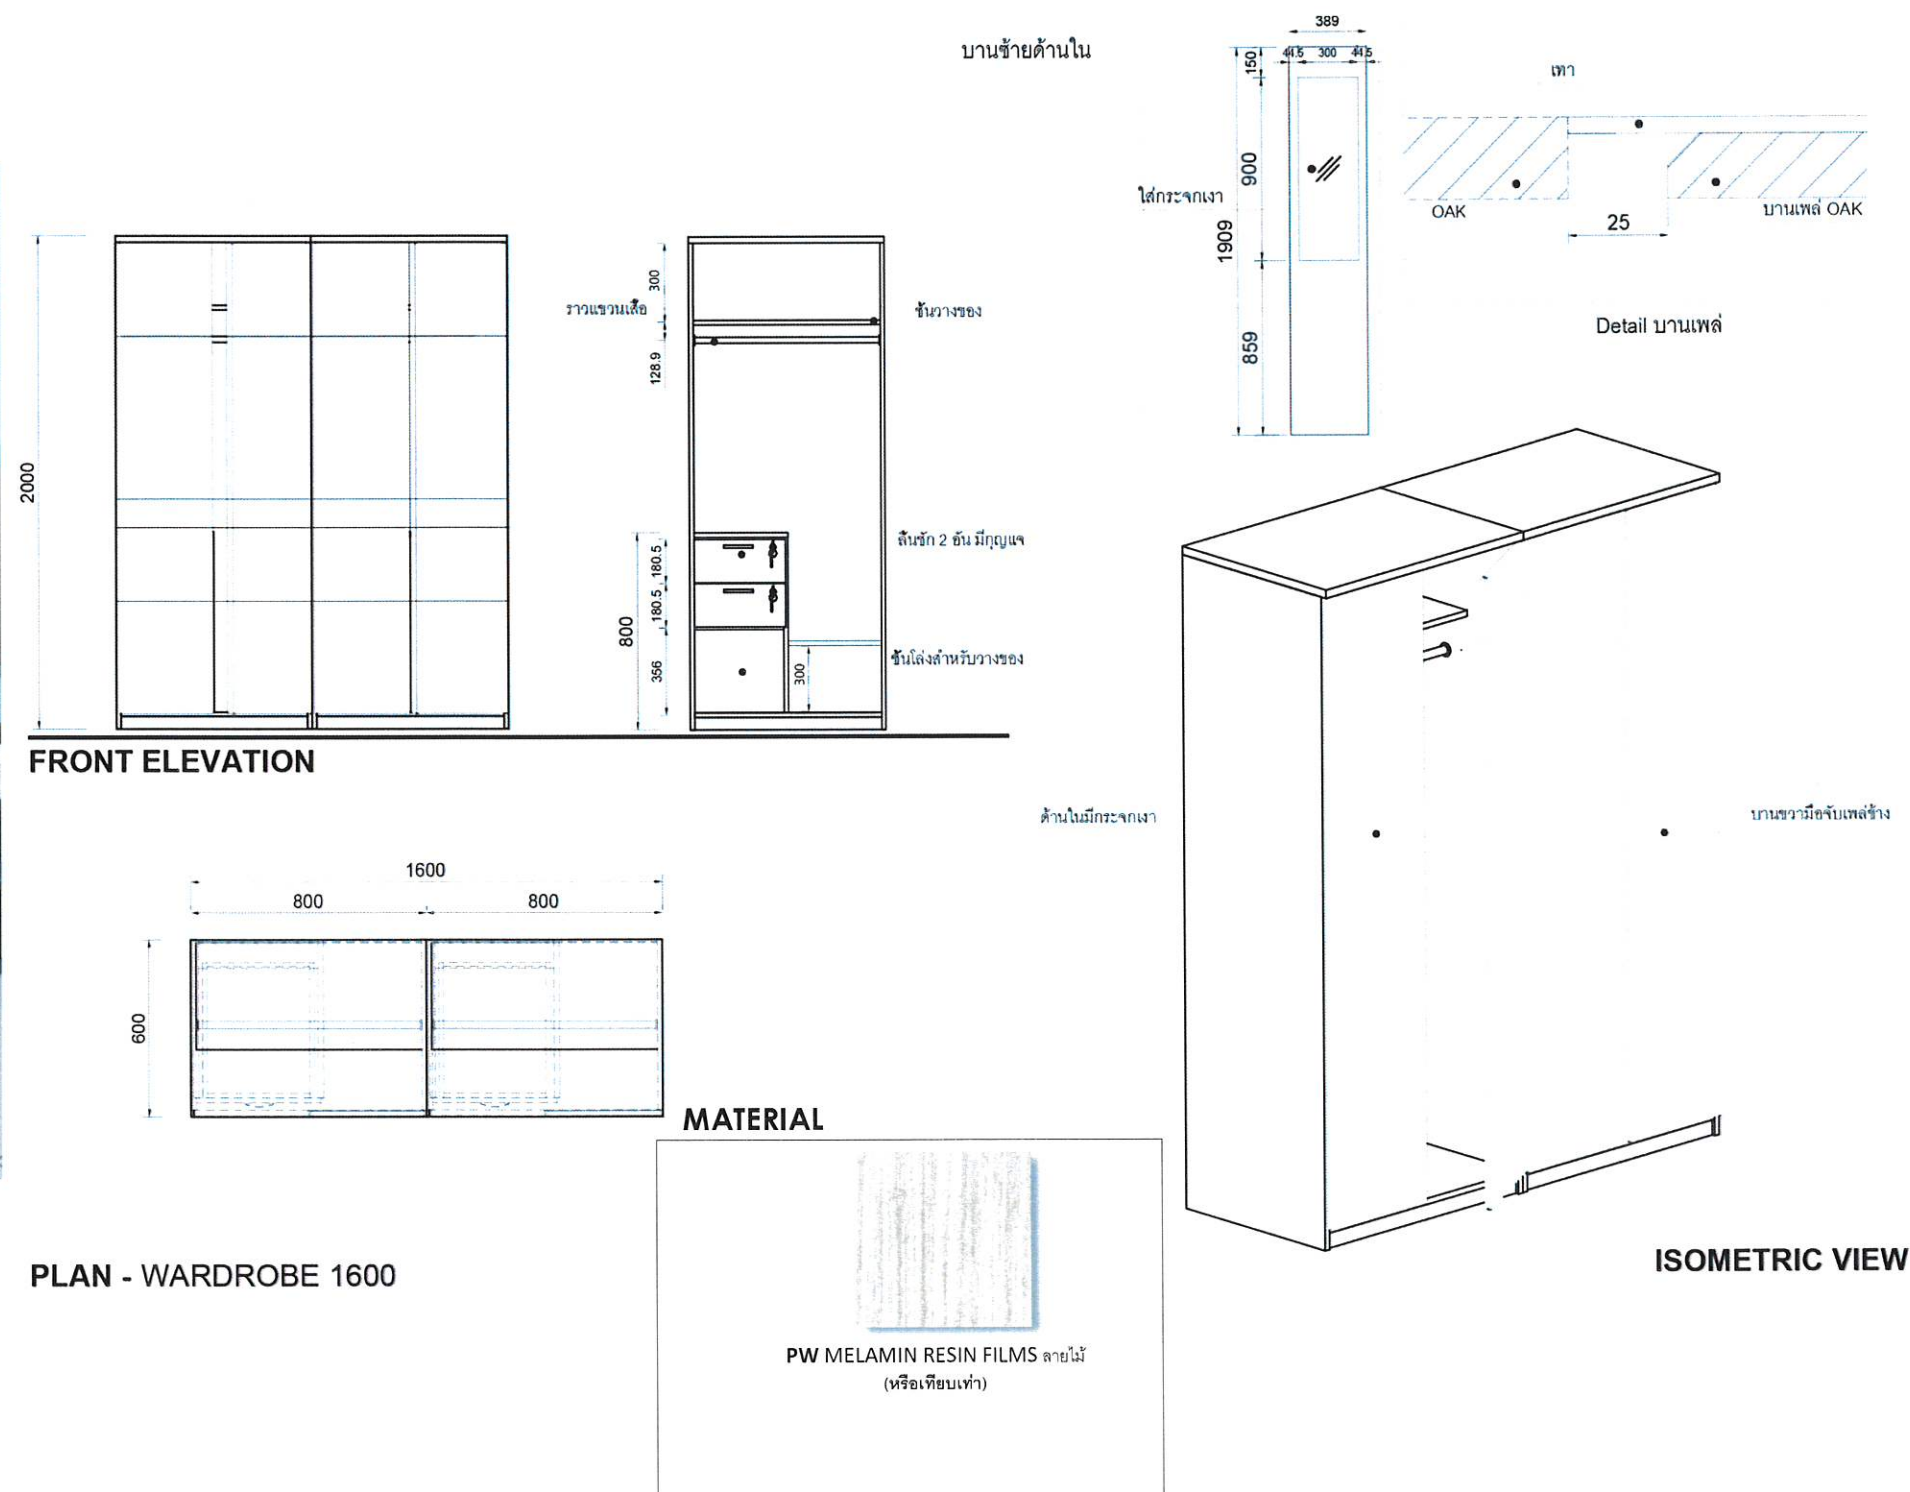


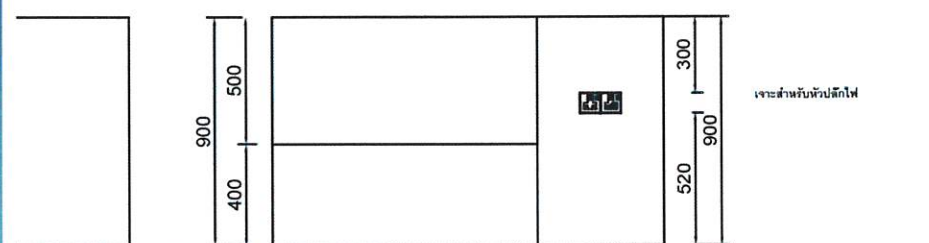

FRONT ELEVATION

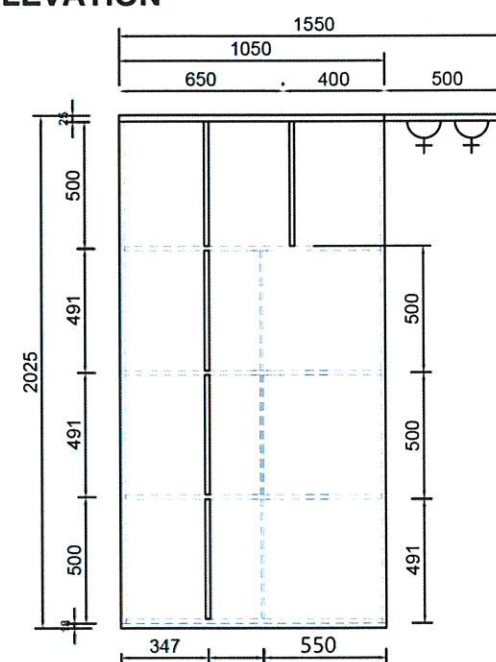

PLAN - SINGLE BED

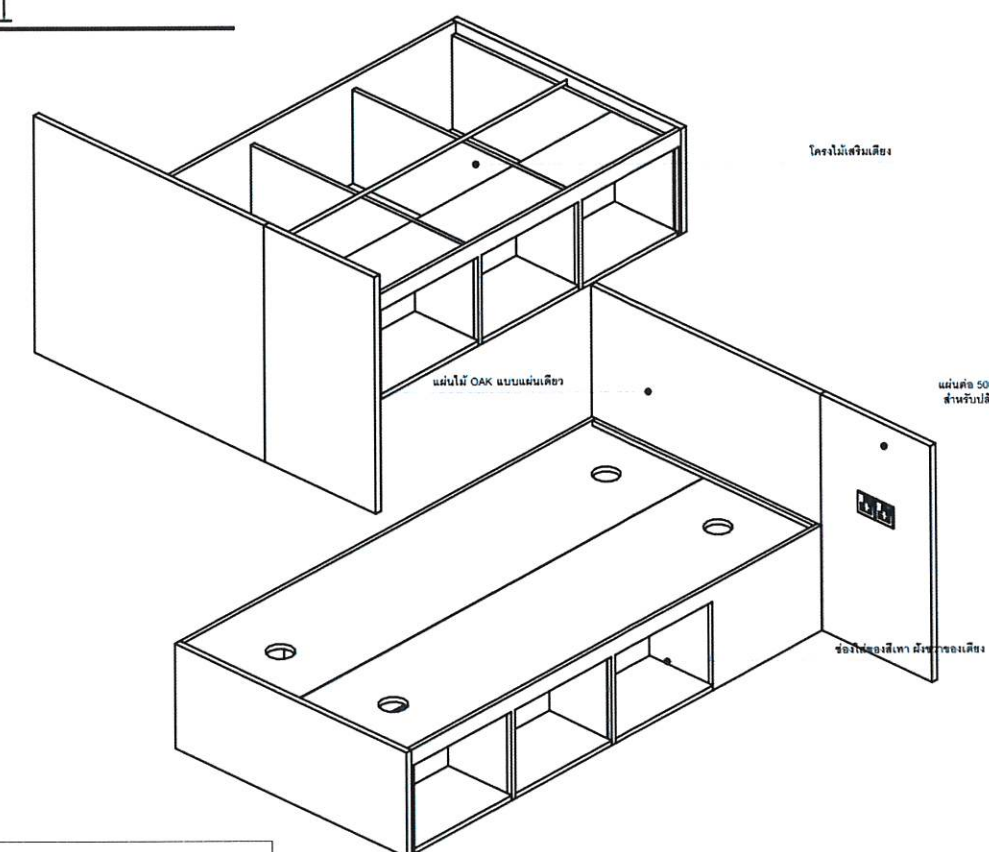

ISOMETRIC VIEW



BED : MELAMIN RESIN FILMS โครงไม้อัดพาร์ทิเคิล
SIZE : AS DRAWING
ADD : BED 3.5 F.
 : แบบมีฟองน้ำ ผ้าปูหมอนหนุน ปลอกหมอน
 หัวเตียงด้านข้างเพิ่มออกมา 50 ซม. ช่องใส่ของ 3 ช่อง ด้านขวามือ

MATERIAL






**TOP
SIZE** : MELAMIN RESIN FILMS โครงไม้อัดพาร์ทิเคิล
: W.500 D.500 H.500 mm.
มีลิ้นชัก พร้อมกุญแจ

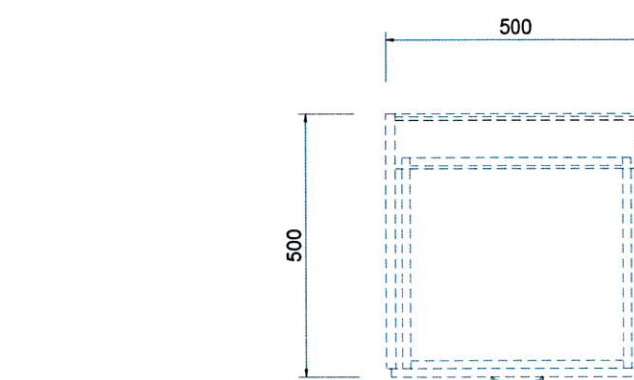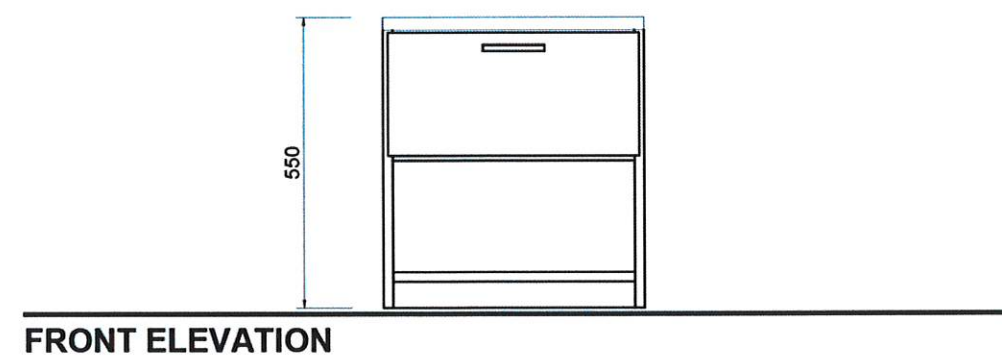

MATERIAL

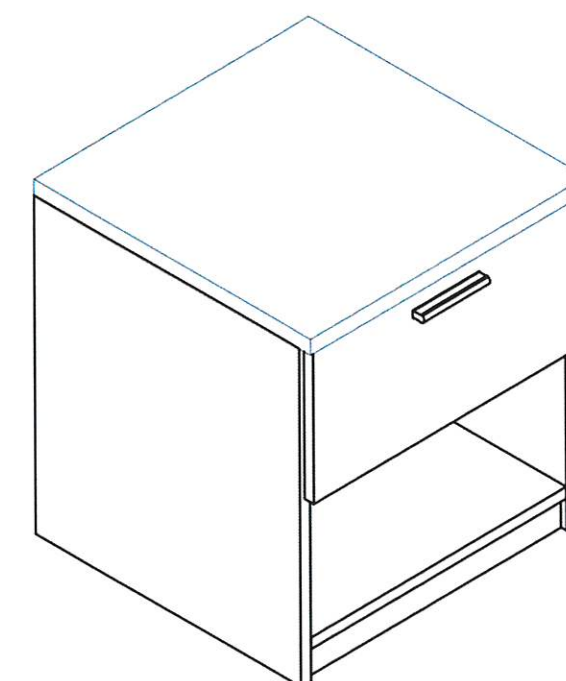

แบ่งงวดงาน-งวดเงิน และระยะเวลาการก่อสร้าง

สิ่งก่อสร้าง	ตกแต่งภายในอาคารสนับสนุนบริการ 28 ชั้น	จำนวน 1 รายการ
สถานที่ก่อสร้าง	โรงพยาบาลเลิดสิน กรุงเทพมหานคร	
ราคาค่าก่อสร้าง	100%	
ระยะเวลาก่อสร้าง	90 วัน (เก้าสิบวัน)	
การก่อสร้างแบ่งเป็น	3 งวด (สามงวด)	

งวดที่ 1 จำนวน 30 % (ร้อยละสามสิบของวงเงินสัญญาจ้าง)
 จ่ายให้เมื่อผู้รับจ้างได้ทำการ
 1.1 รื้อถอนสิ่งกีดขวางการก่อสร้าง ชั้นที่ 7,8,9,10,11,12,13
 1.2 ปรับพื้นที่บริเวณก่อสร้าง ชั้นที่ 7,8,9,10,11,12,13
 1.3 ย้ายปลั๊กไฟฟ้า ชั้นที่ 7,8,9,10,11,12,13
 1.4 ติดตั้งครุภัณฑ์ ชั้นที่ 7,8,9,10,11,12,13
 1.5 ทาสี ชั้นที่ 7,8,9,10,11,12,13
 ทั้งหมดแล้วเสร็จ (กำหนดเวลา 30 วัน)

งวดที่ 2 จำนวน 33 % (ร้อยละสามสิบสามของวงเงินสัญญาจ้าง)
 จ่ายให้เมื่อผู้รับจ้างได้ทำการ
 1.1 รื้อถอนสิ่งกีดขวางการก่อสร้าง ชั้นที่ 14,15,16,17,18,19
 1.2 ปรับพื้นที่บริเวณก่อสร้าง ชั้นที่ 14,15,16,17,18,19
 1.3 ย้ายปลั๊กไฟฟ้า ชั้นที่ 14,15,16,17,18,19
 1.4 ติดตั้งครุภัณฑ์ ชั้นที่ 14,15,16,17,18,19
 1.5 ทาสี ชั้นที่ 14,15,16,17,18,19
 ทั้งหมดแล้วเสร็จ (กำหนดเวลา 30 วัน)

งวดที่ 3 (สุดท้าย) จำนวน 37 % (ร้อยละสามสิบเจ็ดของวงเงินสัญญาจ้าง)

จ่ายให้เมื่อผู้รับจ้างได้ทำการ

3.1 รื้อถอนสิ่งกีดขวางการก่อสร้าง ชั้นที่ 20,21,22,23,24,25

3.2 ปรับพื้นที่บริเวณก่อสร้าง ชั้นที่ 20,21,22,23,24,25

3.3 ย้ายปลั๊กไฟฟ้า ชั้นที่ 20,21,22,23,24,25

3.4 ติดตั้งครุภัณฑ์ ชั้นที่ 20,21,22,23,24,25

3.5 ทาสี ชั้นที่ 20,21,22,23,24,25

และได้ทำการก่อสร้างรายการต่างๆ ทั้งหมดแล้วเสร็จ ครบถ้วน ถูกต้อง ตามรูปแบบ

รายการและสัญญาทุกประการ

ทั้งหมดแล้วเสร็จ

(กำหนดเวลา 30 วัน)

คณะทำงานจัดทำราคาและกำหนดวงงานงวดเงิน

กองแบบแผน กรมสนับสนุนบริการสุขภาพ

กระทรวงสาธารณสุข