



ประกาศโรงพยาบาลเลิดสิน

เรื่อง ประกวดราคาซื้อจ้างจัดทำระบบความปลอดภัยอาคารสนับสนุนบริการ ๒๘ ชั้น (KEY CARD ไม่กัน
รถยนต์ ระบบ DOOR LOCK) โรงพยาบาลเลิดสิน ด้วยวิธีประกวดราคาอิเล็กทรอนิกส์ (e-bidding)

โรงพยาบาลเลิดสิน มีความประสงค์จะประกวดราคาซื้อจ้างจัดทำระบบความปลอดภัยอาคารสนับสนุน
บริการ ๒๘ ชั้น (KEY CARD ไม่กันรถยนต์ ระบบ DOOR LOCK) โรงพยาบาลเลิดสิน ด้วยวิธีประกวดราคา
อิเล็กทรอนิกส์ (e-bidding) ราคาของงานซื้อในการประกวดราคครั้งนี้ เป็นเงินทั้ง
สิ้น ๒,๘๖๒,๕๗๙.๒๙ บาท (สองล้านแปดแสนหกหมื่นสองพันห้าร้อยเจ็ดสิบเก้าบาทยี่สิบเก้าสตางค์) ตามรายการ ดังนี้

จ้างจัดทำระบบความปลอดภัยอาคาร	จำนวน	๑	ระบบ
สนับสนุนบริการ ๒๘ ชั้น (KEY CARD			
ไม่กันรถยนต์ ระบบ DOOR LOCK)			
โรงพยาบาลเลิดสิน			

ผู้ยื่นข้อเสนอจะต้องมีคุณสมบัติ ดังต่อไปนี้

๑. มีความสามารถตามกฎหมาย
๒. ไม่เป็นบุคคลล้มละลาย
๓. ไม่อยู่ระหว่างเลิกกิจการ
๔. ไม่เป็นบุคคลซึ่งอยู่ระหว่างถูกระงับการยื่นข้อเสนอหรือทำสัญญากับหน่วยงานของรัฐไว้ชั่วคราว
เนื่องจากเป็นผู้ที่ไม่ผ่านเกณฑ์การประเมินผลการปฏิบัติงานของผู้ประกอบการตามระเบียบที่รัฐมนตรีว่าการกระทรวง
การคลังกำหนดตามที่ประกาศเผยแพร่ในระบบเครือข่ายสารสนเทศของกรมบัญชีกลาง
๕. ไม่เป็นบุคคลซึ่งถูกระงับชื่อไว้ในบัญชีรายชื่อผู้ทำงานและได้แจ้งเวียนชื่อให้เป็นผู้ทำงานของหน่วยงาน
ของรัฐในระบบเครือข่ายสารสนเทศของกรมบัญชีกลาง ซึ่งรวมถึงนิติบุคคลที่ผู้ทำงานเป็นหุ้นส่วนผู้จัดการ กรรมการผู้
จัดการ ผู้บริหาร ผู้มีอำนาจในการดำเนินงานในกิจการของนิติบุคคลนั้นด้วย
๖. มีคุณสมบัติและไม่มีลักษณะต้องห้ามตามที่คณะกรรมการนโยบายการจัดซื้อจัดจ้างและการบริหาร
พัสดุภาครัฐกำหนดในราชกิจจานุเบกษา
๗. เป็นบุคคลธรรมดาหรือนิติบุคคล ผู้มีอาชีพให้ขายพัสดุที่ประกวดราคาซื้อด้วยวิธีประกวดราคา
อิเล็กทรอนิกส์ดังกล่าว
๘. ไม่เป็นผู้มีผลประโยชน์ร่วมกันกับผู้ยื่นข้อเสนอรายอื่นที่เข้ายื่นข้อเสนอให้แก่โรงพยาบาลเลิดสิน ณ
วันประกาศประกวดราคาอิเล็กทรอนิกส์ หรือไม่เป็นผู้กระทำการอันเป็นการขัดขวางการแข่งขันอย่างเป็นธรรมในการ
ประกวดราคาอิเล็กทรอนิกส์ครั้งนี้
๙. ไม่เป็นผู้ได้รับเอกสิทธิ์หรือความคุ้มกัน ซึ่งอาจปฏิเสธไม่ยอมขึ้นศาลไทย เว้นแต่รัฐบาลของผู้ยื่นข้อ
เสนอได้มีคำสั่งให้สละเอกสิทธิ์ความคุ้มกันเช่นนั้น

๑๐. ผู้ยื่นข้อเสนอต้องลงทะเบียนในระบบจัดซื้อจัดจ้างภาครัฐด้วยอิเล็กทรอนิกส์ (Electronic Government Procurement : e - GP) ของกรมบัญชีกลาง

ผู้ยื่นข้อเสนอต้องยื่นข้อเสนอและเสนอราคาทางระบบจัดซื้อจัดจ้างภาครัฐด้วยอิเล็กทรอนิกส์ ในวันที่ ๒๕ กุมภาพันธ์ ๒๕๖๕ ระหว่างเวลา ๐๘.๓๐ น. ถึง ๑๖.๓๐ น.

ผู้สนใจสามารถขอรับเอกสารประกวดราคาอิเล็กทรอนิกส์ โดยดาวน์โหลดเอกสารผ่านทางระบบจัดซื้อจัดจ้างภาครัฐด้วยอิเล็กทรอนิกส์ตั้งแต่วันที่ประกาศจนถึงก่อนวันเสนอราคา

ผู้สนใจสามารถดูรายละเอียดได้ที่เว็บไซต์ www.lerdsin.go.th หรือ www.gprocurement.go.th หรือ สอบถามทางโทรศัพท์หมายเลข ๐๒-๓๕๓-๙๘๐๐-๑ ต่อ ๙๘๔๖ ในวันและเวลาราชการ

ประกาศ ณ วันที่ ๑๓ กุมภาพันธ์ พ.ศ. ๒๕๖๕



(นายศักรินทร์ วงศ์เลิศศิริ)

ผู้อำนวยการโรงพยาบาลเลิดสิน

หมายเหตุ ผู้ประกอบการสามารถจัดเตรียมเอกสารประกอบการเสนอราคา (เอกสารส่วนที่ ๑ และเอกสารส่วนที่ ๒) ในระบบ e-GP ได้ตั้งแต่วันที่ ขอรับเอกสารจนถึงวันเสนอราคา



เอกสารประกวดราคาซื้อด้วยวิธีประกวดราคาอิเล็กทรอนิกส์ (e-bidding)

เลขที่ ๓๑ / ๒๕๖๕

การซื้อจ้างจัดทำระบบความปลอดภัยอาคารสนับสนุนบริการ ๒๘ ชั้น (KEY CARD ไม่กันรยนต์ ระบบ DOOR LOCK) โรงพยาบาลเลิดสิน
ตามประกาศ โรงพยาบาลเลิดสิน
ลงวันที่ กุมภาพันธ์ ๒๕๖๕

โรงพยาบาลเลิดสิน ซึ่งต่อไปนี้จะเรียกว่า "กรม" มีความประสงค์จะประกวดราคาซื้อด้วยวิธีประกวดราคาอิเล็กทรอนิกส์ ตามรายการ ดังนี้

จ้างจัดทำระบบความปลอดภัยอาคาร	จำนวน	๑	ระบบ
สนับสนุนบริการ ๒๘ ชั้น (KEY CARD			
ไม่กันรยนต์ ระบบ DOOR LOCK) โรง			
พยาบาลเลิดสิน			

พัสดุที่จะซื้อจะต้องเป็นของแท้ ของใหม่ ไม่เคยใช้งานมาก่อน ไม่เป็นของเก่าเก็บ อยู่ในสภาพที่จะใช้งานได้ทันทีและมีคุณสมบัติเฉพาะตรงตามที่กำหนดไว้ในเอกสารประกวดราคาซื้อด้วยวิธีประกวดราคาอิเล็กทรอนิกส์ฉบับนี้ โดยมีข้อแนะนำและข้อกำหนด ดังต่อไปนี้

๑. เอกสารแนบท้ายเอกสารประกวดราคาอิเล็กทรอนิกส์

- ๑.๑ รายละเอียดคุณลักษณะเฉพาะ
- ๑.๒ แบบใบเสนอราคาที่กำหนดไว้ในระบบการจัดซื้อจัดจ้างภาครัฐด้วยอิเล็กทรอนิกส์
- ๑.๓ สัญญาซื้อขายทั่วไป
- ๑.๔ แบบหนังสือค้ำประกัน
 - (๑) หลักประกันสัญญา
- ๑.๕ บทนิยาม
 - (๑) ผู้มีผลประโยชน์ร่วมกัน
 - (๒) การขัดขวางการแข่งขันอย่างเป็นธรรม
- ๑.๖ แบบบัญชีเอกสารที่กำหนดไว้ในระบบจัดซื้อจัดจ้างภาครัฐด้วยอิเล็กทรอนิกส์
 - (๑) บัญชีเอกสารส่วนที่ ๑
 - (๒) บัญชีเอกสารส่วนที่ ๒

๒. คุณสมบัติของผู้ยื่นข้อเสนอ

๒.๑ มีความสามารถตามกฎหมาย

๒.๒ ไม่เป็นบุคคลล้มละลาย

๒.๓ ไม่อยู่ระหว่างเลิกกิจการ

๒.๔ ไม่เป็นบุคคลซึ่งอยู่ระหว่างถูกระงับการยื่นข้อเสนอหรือทำสัญญากับหน่วยงานของรัฐไว้ชั่วคราว เนื่องจากเป็นผู้ที่ไม่ผ่านเกณฑ์การประเมินผลการปฏิบัติงานของผู้ประกอบการตามระเบียบที่รัฐมนตรีว่าการกระทรวงการคลังกำหนดตามที่ประกาศเผยแพร่ในระบบเครือข่ายสารสนเทศของกรมบัญชีกลาง

๒.๕ ไม่เป็นบุคคลซึ่งถูกระงับชื่อไว้ในบัญชีรายชื่อผู้ทำงานและได้แจ้งเวียนชื่อให้เป็นผู้ทำงานของหน่วยงานของรัฐในระบบเครือข่ายสารสนเทศของกรมบัญชีกลาง ซึ่งรวมถึงนิติบุคคลที่ผู้ทำงานเป็นหุ้นส่วนผู้จัดการ กรรมการผู้จัดการ ผู้บริหาร ผู้มีอำนาจในการดำเนินงานในกิจการของนิติบุคคลนั้นด้วย

๒.๖ มีคุณสมบัติและไม่มีลักษณะต้องห้ามตามที่คณะกรรมการนโยบายการจัดซื้อจัดจ้างและการบริหารพัสดุภาครัฐกำหนดในราชกิจจานุเบกษา

๒.๗ เป็นบุคคลธรรมดาหรือนิติบุคคลผู้มีอาชีพขายพัสดุที่ประกวดราคาอิเล็กทรอนิกส์ดังกล่าว

๒.๘ ไม่เป็นผู้มีผลประโยชน์ร่วมกันกับผู้ยื่นข้อเสนอรายอื่นที่เข้ายื่นข้อเสนอให้แก่ กรม ฅ วัน ประกาศประกวดราคาอิเล็กทรอนิกส์ หรือไม่เป็นผู้กระทำการอันเป็นการขัดขวางการแข่งขันอย่างเป็นธรรมในการประกวดราคาอิเล็กทรอนิกส์ครั้งนี้

๒.๙ ไม่เป็นผู้ได้รับเอกสิทธิ์หรือความคุ้มกัน ซึ่งอาจปฏิเสธไม่ยอมขึ้นศาลไทย เว้นแต่รัฐบาลของผู้ยื่นข้อเสนอได้มีคำสั่งให้สละเอกสิทธิ์และความคุ้มกันเช่นนั้น

๒.๑๐ ผู้ยื่นข้อเสนอที่ยื่นข้อเสนอในรูปแบบของ "กิจการร่วมค้า" ต้องมีคุณสมบัติดังนี้
กรณีที่ข้อตกลงฯ กำหนดให้ผู้เข้าร่วมค้ายรายใดรายหนึ่งเป็นผู้เข้าร่วมค้าหลัก ข้อตกลงฯ จะต้องมีการกำหนดสัดส่วนหน้าที่ และความรับผิดชอบในปริมาณงาน สิ่งของ หรือมูลค่าตามสัญญาของผู้เข้าร่วมค้าหลักมากกว่าผู้เข้าร่วมค้ายรายอื่นทุกราย

กรณีที่ข้อตกลงฯ กำหนดให้ผู้เข้าร่วมค้ายรายใดรายหนึ่งเป็นผู้เข้าร่วมค้าหลักกิจการร่วมค่านั้นต้องใช้ผลงานของผู้เข้าร่วมค้าหลักรายเดียวเป็นผลงานของกิจการร่วมค้าที่ยื่นข้อเสนอ

สำหรับข้อตกลงฯ ที่ไม่ได้กำหนดให้ผู้เข้าร่วมค้ายรายใดเป็นผู้เข้าร่วมค้าหลัก ผู้เข้าร่วมค้ายทุกรายจะต้องมีคุณสมบัติครบถ้วนตามเงื่อนไขที่กำหนดไว้ในเอกสารเชิญชวน

๒.๑๑ ผู้ยื่นข้อเสนอต้องลงทะเบียนในระบบจัดซื้อจัดจ้างภาครัฐด้วยอิเล็กทรอนิกส์ (Electronic Government Procurement: e - GP) ของกรมบัญชีกลาง

๓. หลักฐานการยื่นข้อเสนอ

ผู้ยื่นข้อเสนอจะต้องเสนอเอกสารหลักฐานยื่นมาพร้อมกับการเสนอราคาทางระบบจัดซื้อจัดจ้างภาครัฐด้วยอิเล็กทรอนิกส์ โดยแยกเป็น ๒ ส่วน คือ

๓.๑ ส่วนที่ ๑ อย่างน้อยต้องมีเอกสารดังต่อไปนี้

(๑) ในกรณีผู้ยื่นข้อเสนอเป็นนิติบุคคล

(ก) ห้างหุ้นส่วนสามัญหรือห้างหุ้นส่วนจำกัด ให้ยื่นสำเนาหนังสือรับรองการจดทะเบียนนิติบุคคล บัญชีรายชื่อหุ้นส่วนผู้จัดการ ผู้มีอำนาจควบคุม (ถ้ามี) พร้อมทั้งรับรองสำเนาถูกต้อง

(ข) บริษัทจำกัดหรือบริษัทมหาชนจำกัด ให้ยื่นสำเนาหนังสือรับรองการจดทะเบียนนิติบุคคล หนังสือบริคณห์สนธิ บัญชีรายชื่อกรรมการผู้จัดการ ผู้มีอำนาจควบคุม (ถ้ามี) และบัญชีผู้ถือหุ้นรายใหญ่ (ถ้ามี) พร้อมทั้งรับรองสำเนาถูกต้อง

(๒) ในกรณีผู้ยื่นข้อเสนอเป็นบุคคลธรรมดาหรือคณะบุคคลที่มีใช้นิติบุคคล ให้ยื่นสำเนาบัตรประจำตัวประชาชนของผู้ยื่น ข้อเสนอข้อตกลงที่แสดงถึงการเข้าเป็นหุ้นส่วน (ถ้ามี) สำเนาบัตรประจำตัวประชาชนของผู้เป็นหุ้นส่วน หรือสำเนาหนังสือเดินทางของผู้เป็นหุ้นส่วนที่มีได้ถือสัญชาติไทย พร้อมทั้งรับรองสำเนาถูกต้อง

(๓) ในกรณีผู้ยื่นข้อเสนอเป็นผู้ยื่นข้อเสนอร่วมกันในฐานะเป็นผู้ร่วมค้า ให้ยื่นสำเนาสัญญาของการเข้าร่วมค้า และเอกสารตามที่ระบุไว้ใน (๑) หรือ (๒) ของผู้ร่วมค้า แล้วแต่กรณี

(๔) เอกสารเพิ่มเติมอื่นๆ

(๔.๑) สำเนาทะเบียนพาณิชย์

(๔.๒) สำเนาทะเบียนภาษีมูลค่าเพิ่ม

(๔.๓) สำเนาแบบแสดงการลงทะเบียนในระบบ e-gp พร้อมรับรองสำเนาถูกต้อง

(๕) บัญชีเอกสารส่วนที่ ๑ ทั้งหมดที่ได้ยื่นพร้อมกับการเสนอราคาทางระบบจัดซื้อจัดจ้างภาครัฐด้วยอิเล็กทรอนิกส์ ตามแบบในข้อ ๑.๖ (๑) โดยไม่ต้องแนบในรูปแบบ PDF File (Portable Document Format)

ทั้งนี้ เมื่อผู้ยื่นข้อเสนอดำเนินการแนบไฟล์เอกสารตามบัญชีเอกสารส่วนที่ ๑ ครบถ้วน ถูกต้องแล้ว ระบบจัดซื้อจัดจ้างภาครัฐด้วยอิเล็กทรอนิกส์จะสร้างบัญชีเอกสารส่วนที่ ๑ ตามแบบในข้อ ๑.๖ (๑) ให้โดยผู้ยื่นข้อเสนอไม่ต้องแนบบัญชีเอกสารส่วนที่ ๑ ดังกล่าวในรูปแบบ PDF File (Portable Document Format)

๓.๒ ส่วนที่ ๒ อย่างน้อยต้องมีเอกสารดังต่อไปนี้

(๑) ในกรณีที่ผู้ยื่นข้อเสนอมอบอำนาจให้บุคคลอื่นกระทำการแทนให้แนบหนังสือมอบอำนาจซึ่งติดอากรแสตมป์ตามกฎหมาย โดยมีหลักฐานแสดงตัวตนของผู้มอบอำนาจและผู้รับมอบอำนาจ ทั้งนี้หากผู้รับมอบอำนาจเป็นบุคคลธรรมดาต้องเป็นผู้ที่บรรลุนิติภาวะตามกฎหมายแล้วเท่านั้น

(๒) แคตตาล็อกและ/หรือแบบรูปรายการละเอียดคุณลักษณะเฉพาะ ตามข้อ ๔.๔

(๓) รายการพิจารณาที่ ๑ จัดจัดทำระบบความปลอดภัยอาคารสนับสนุนบริการ ๒๘ ชั้น (KEY CARD ไม่กั้นรถยนต์ ระบบ DOOR LOCK) โรงพยาบาลเลิดสิน

(๓.๑) สำเนาใบขึ้นทะเบียนผู้ประกอบการวิสาหกิจขนาดกลางและขนาดย่อม (SMEs) (ถ้ามี)

(๔) บัญชีเอกสารส่วนที่ ๒ ทั้งหมดที่ได้ยื่นพร้อมกับการเสนอราคาทางระบบจัดซื้อ

จัดจ้างภาครัฐด้วยอิเล็กทรอนิกส์ ตามแบบในข้อ ๑.๖ (๒) โดยไม่ต้องแนบในรูปแบบ PDF File (Portable Document Format)

ทั้งนี้ เมื่อผู้ยื่นข้อเสนอดำเนินการแนบไฟล์เอกสารตามบัญชีเอกสารส่วนที่ ๒ ครบถ้วน ถูกต้องแล้ว ระบบจัดซื้อจัดจ้างภาครัฐด้วยอิเล็กทรอนิกส์จะสร้างบัญชีเอกสารส่วนที่ ๒ ตามแบบในข้อ ๑.๖ (๒) ให้โดยผู้ยื่นข้อเสนอไม่ต้องแนบบัญชีเอกสารส่วนที่ ๒ ดังกล่าวในรูปแบบ PDF File (Portable Document Format)

๔. การเสนอราคา

๔.๑ ผู้ยื่นข้อเสนอต้องยื่นข้อเสนอและเสนอราคาทางระบบจัดซื้อจัดจ้างภาครัฐด้วยอิเล็กทรอนิกส์ตามที่กำหนดไว้ในเอกสารประกวดราคาอิเล็กทรอนิกส์นี้ โดยไม่มีเงื่อนไขใดๆ ทั้งสิ้น และจะต้องกรอกข้อความให้ถูกต้องครบถ้วน พร้อมทั้งหลักฐานแสดงตัวตนและทำการยืนยันตัวตนของผู้ยื่นข้อเสนอโดยไม่ต้องแนบใบเสนอราคาในรูปแบบ PDF File (Portable Document Format)

๔.๒ ในการเสนอราคาให้เสนอราคาเป็นเงินบาท และเสนอราคาได้เพียงครั้งเดียวและราคาเดียวโดยเสนอราคารวม และหรือราคาต่อหน่วย และหรือต่อรายการ ตามเงื่อนไขที่ระบุไว้ท้ายใบเสนอราคาให้ถูกต้อง ทั้งนี้ ราคารวมที่เสนอจะต้องตรงกันทั้งตัวเลขและตัวหนังสือ ถ้าตัวเลขและตัวหนังสือไม่ตรงกัน ให้ถือตัวหนังสือเป็นสำคัญ โดยคิดราคารวมทั้งสิ้นซึ่งรวมค่าภาษีมูลค่าเพิ่ม ภาษีอากรอื่น ค่าขนส่ง ค่าจดทะเบียน และค่าใช้จ่ายอื่นๆ ที่ปวงไว้แล้ว จนกระทั่งส่งมอบพัสดุให้ ณ โรงพยาบาลเลิดสิน

ราคาที่เสนอจะต้องเสนอกำหนดยื่นราคาไม่น้อยกว่า ๙๐ วัน ตั้งแต่วันเสนอราคาโดยภายในกำหนดยื่นราคา ผู้ยื่นข้อเสนอต้องรับผิดชอบราคาที่ตนได้เสนอไว้ และจะถอนการเสนอราคามีได้

๔.๓ ผู้ยื่นข้อเสนอจะต้องเสนอกำหนดเวลาส่งมอบพัสดุไม่เกิน ๙๐ วัน นับถัดจากวันลงนามในสัญญาซื้อขาย หรือวันที่ได้รับหนังสือแจ้งจาก กรม ให้ส่งมอบพัสดุ

๔.๔ ผู้ยื่นข้อเสนอจะต้องส่งแคตตาล็อก และหรือรายละเอียดคุณลักษณะเฉพาะของ จัดทำระบบความปลอดภัยอาคารสนับสนุนบริการ ๒๘ ชั้น (KEY CARD ไม่กั้นรถยนต์ ระบบ DOOR LOCK) โรงพยาบาลเลิดสิน ด้วยวิธีประกวดราคาอิเล็กทรอนิกส์ (e-bidding) ไปพร้อมการเสนอราคาทางระบบจัดซื้อจัดจ้างภาครัฐด้วยอิเล็กทรอนิกส์ เพื่อประกอบการพิจารณา หลักฐานดังกล่าวนี้ กรมจะยึดไว้เป็นเอกสารของทางราชการ

๔.๕ ก่อนเสนอราคา ผู้ยื่นข้อเสนอควรตรวจสอบร่างสัญญา รายละเอียดคุณลักษณะเฉพาะ ฯลฯ ให้ถี่ถ้วนและเข้าใจเอกสารประกวดราคาอิเล็กทรอนิกส์ทั้งหมดเสียก่อนที่จะตกลงยื่นข้อเสนอตามเงื่อนไขในเอกสารประกวดราคาซื้ออิเล็กทรอนิกส์

๔.๖ ผู้ยื่นข้อเสนอต้องยื่นข้อเสนอและเสนอราคาทางระบบการจัดซื้อจัดจ้างภาครัฐด้วยอิเล็กทรอนิกส์ในวันที่ ๒๕ กุมภาพันธ์ ๒๕๖๕ ระหว่างเวลา ๐๘.๓๐ น. ถึง ๑๖.๓๐ น. และเวลาในการเสนอราคาให้ถือตามเวลาของระบบการจัดซื้อจัดจ้างภาครัฐด้วยอิเล็กทรอนิกส์เป็นเกณฑ์

เมื่อพ้นกำหนดเวลายื่นข้อเสนอและเสนอราคาแล้ว จะไม่รับเอกสารการยื่นข้อเสนอและการเสนอราคาใดๆ โดยเด็ดขาด

๔.๗ ผู้ยื่นข้อเสนอต้องจัดทำเอกสารสำหรับการใช้ในการเสนอราคาในรูปแบบไฟล์เอกสาร

ประเภท PDF File (Portable Document Format) โดยผู้ยื่นข้อเสนอต้องเป็นผู้รับผิดชอบตรวจสอบความครบถ้วน ถูกต้อง และชัดเจนของเอกสาร PDF File ก่อนที่จะยืนยันการเสนอราคา แล้วจึงส่งข้อมูล (Upload) เพื่อเป็นการเสนอราคาให้แก่ กรม ผ่านทางระบบจัดซื้อจัดจ้างภาครัฐด้วยอิเล็กทรอนิกส์

๔.๘ คณะกรรมการพิจารณาผลการประกวดราคาอิเล็กทรอนิกส์ จะดำเนินการตรวจสอบคุณสมบัติของผู้ยื่นข้อเสนอแต่ละรายว่า เป็นผู้ยื่นข้อเสนอที่มีผลประโยชน์ร่วมกันกับผู้ยื่นเสนอรายอื่น ตามข้อ ๑.๕ (๑) หรือไม่ หากปรากฏว่าผู้ยื่นข้อเสนอรายใดเป็นผู้ยื่นข้อเสนอที่มีผลประโยชน์ร่วมกันกับผู้ยื่นเสนอรายอื่น คณะกรรมการฯ จะตัดรายชื่อผู้ยื่นข้อเสนอที่มีผลประโยชน์ร่วมกันนั้นออกจากการเป็นผู้ยื่นข้อเสนอ

หากปรากฏต่อคณะกรรมการพิจารณาผลการประกวดราคาอิเล็กทรอนิกส์ว่า ก่อนหรือในขณะที่มีการพิจารณาข้อเสนอ มีผู้ยื่นข้อเสนอรายใดกระทำการอันเป็นการขัดขวางการแข่งขันอย่างเป็นธรรมตามข้อ ๑.๕ (๒) และคณะกรรมการฯ เชื่อว่ามีการกระทำการอันเป็นการขัดขวางการแข่งขันอย่างเป็นธรรม คณะกรรมการฯ จะตัดรายชื่อผู้ยื่นข้อเสนอรายนั้นออกจากการเป็นผู้ยื่นข้อเสนอ และกรม จะพิจารณาลงโทษผู้ยื่นข้อเสนอดังกล่าวเป็นผู้ทำงานเว้นแต่ กรม จะพิจารณาเห็นว่าผู้ยื่นข้อเสนอรายนั้นมิใช่เป็นผู้ริเริ่มให้มีการกระทำความผิดและได้ให้ความร่วมมือเป็นประโยชน์ต่อการพิจารณาของ กรม

๔.๙ ผู้ยื่นข้อเสนอจะต้องปฏิบัติ ดังนี้

(๑) ปฏิบัติตามเงื่อนไขที่ระบุไว้ในเอกสารประกวดราคาอิเล็กทรอนิกส์

(๒) ราคาที่เสนอจะต้องเป็นราคาที่รวมภาษีมูลค่าเพิ่ม และภาษีอื่นๆ (ถ้ามี) รวมค่า

ใช้จ่ายทั้งปวงไว้ด้วยแล้ว

(๓) ผู้ยื่นข้อเสนอจะต้องลงทะเบียนเพื่อเข้าสู่กระบวนการเสนอราคา ตามวัน เวลา

ที่กำหนด

(๔) ผู้ยื่นข้อเสนอจะถอนการเสนอราคาที่เสนอแล้วไม่ได้

(๕) ผู้ยื่นข้อเสนอต้องศึกษาและทำความเข้าใจในระบบและวิธีการเสนอราคาด้วยวิธี

ประกวดราคาอิเล็กทรอนิกส์ ของกรมบัญชีกลางที่แสดงไว้ในเว็บไซต์ www.gprocurement.go.th

๕. หลักเกณฑ์และสิทธิในการพิจารณา

๕.๑ ในการพิจารณาผลการยื่นข้อเสนอประกวดราคาอิเล็กทรอนิกส์ครั้งนี้ กรมจะพิจารณาตัดสินโดยใช้หลักเกณฑ์ ราคา

๕.๒ การพิจารณาผู้ชนะการยื่นข้อเสนอ

กรณีใช้หลักเกณฑ์ราคาในการพิจารณาผู้ชนะการยื่นข้อเสนอ กรม จะพิจารณาจากราคารวม

๕.๓ หากผู้ยื่นข้อเสนอรายใดมีคุณสมบัติไม่ถูกต้องตามข้อ ๒ หรือยื่นหลักฐานการยื่นข้อเสนอไม่ถูกต้อง หรือไม่ครบถ้วนตามข้อ ๓ หรือยื่นข้อเสนอไม่ถูกต้องตามข้อ ๔ คณะกรรมการพิจารณาผลการประกวดราคาอิเล็กทรอนิกส์จะไม่รับพิจารณาข้อเสนอของผู้ยื่นข้อเสนอรายนั้น เว้นแต่ ผู้ยื่นข้อเสนอรายใดเสนอเอกสารทางเทคนิคหรือรายละเอียดคุณลักษณะเฉพาะของพัสดุที่จะขายไม่ครบถ้วน หรือเสนอรายละเอียดแตกต่างไปจากเงื่อนไขที่กรมกำหนดไว้ในประกาศและเอกสารประกวดราคาอิเล็กทรอนิกส์ ในส่วนที่มีสาระสำคัญและความแตกต่างนั้นไม่มี

ผลทำให้เกิดการได้เปรียบเสียเปรียบต่อผู้ยื่นข้อเสนอรายอื่น หรือเป็นการผิดพลาดเล็กน้อย คณะกรรมการฯ อาจพิจารณาผ่อนปรนการตัดสินผู้ยื่นข้อเสนอรายนั้น

๕.๔ กรมสงวนสิทธิไม่พิจารณาข้อเสนอของผู้ยื่นข้อเสนอโดยไม่มีการผ่อนผัน ในกรณีดังต่อไปนี้

(๑) ไม่ปรากฏชื่อผู้ยื่นข้อเสนอรายนั้นในบัญชีรายชื่อผู้รับเอกสารประกวดราคาอิเล็กทรอนิกส์ทางระบบจัดซื้อจัดจ้างด้วยอิเล็กทรอนิกส์ หรือบัญชีรายชื่อผู้ซื้อเอกสารประกวดราคาอิเล็กทรอนิกส์ทางระบบจัดซื้อจัดจ้างด้วยอิเล็กทรอนิกส์ ของกรม

(๒) ไม่กรอกชื่อผู้ยื่นข้อเสนอในการเสนอราคาทางระบบจัดซื้อจัดจ้างด้วยอิเล็กทรอนิกส์

(๓) เสนอรายละเอียดแตกต่างไปจากเงื่อนไขที่กำหนดในเอกสารประกวดราคาอิเล็กทรอนิกส์ที่เป็นสาระสำคัญ หรือมีผลทำให้เกิดความได้เปรียบเสียเปรียบแก่ผู้ยื่นข้อเสนอรายอื่น

๕.๕ ในการตัดสินการประกวดราคาอิเล็กทรอนิกส์หรือในการทำสัญญา คณะกรรมการพิจารณาผลการประกวดราคาอิเล็กทรอนิกส์หรือกรณีสิทธิให้ผู้ยื่นข้อเสนอชี้แจงข้อเท็จจริงเพิ่มเติมได้ กรม มีสิทธิที่จะไม่รับข้อเสนอ ไม่รับราคา หรือไม่ทำสัญญา หากข้อเท็จจริงดังกล่าวไม่เหมาะสมหรือไม่ถูกต้อง

๕.๖ กรมทรงไว้ซึ่งสิทธิที่จะไม่รับราคาต่ำสุด หรือราคาหนึ่งราคาใด หรือราคาที่เสนอทั้งหมดก็ได้ และอาจพิจารณาเลือกซื้อในจำนวน หรือขนาด หรือเฉพาะรายการหนึ่งรายการใด หรืออาจจะยกเลิกการประกวดราคาอิเล็กทรอนิกส์โดยไม่พิจารณาจัดซื้อเลยก็ได้ สุดท้ายจะพิจารณา ทั้งนี้ เพื่อประโยชน์ของทางราชการเป็นสำคัญ และให้ถือว่าการตัดสินของ กรมเป็นเด็ดขาด ผู้ยื่นข้อเสนอจะเรียกร้องค่าใช้จ่าย หรือค่าเสียหายใดๆ มิได้ รวมทั้งกรม จะพิจารณายกเลิกการประกวดราคาอิเล็กทรอนิกส์และลงโทษผู้ยื่นข้อเสนอเป็นผู้ทำงาน ไม่ว่าจะเป็นผู้ยื่นข้อเสนอที่ได้รับการคัดเลือกหรือไม่ก็ตาม หากมีเหตุที่เชื่อถือได้ว่าการยื่นข้อเสนอกระทำการโดยไม่สุจริต เช่น การเสนอเอกสารอันเป็นเท็จ หรือใช้ข้อมูลคลาดเคลื่อน หรือนิติบุคคลอื่นมาเสนอราคาแทน เป็นต้น

ในกรณีที่ผู้ยื่นข้อเสนอรายที่เสนอราคาต่ำสุด เสนอราคาต่ำจนคาดหมายได้ว่าไม่อาจดำเนินงานตามเอกสารประกวดราคาอิเล็กทรอนิกส์ได้ คณะกรรมการพิจารณาผลการประกวดราคาอิเล็กทรอนิกส์หรือกรม จะให้ผู้ยื่นข้อเสนอชี้แจงและแสดงหลักฐานที่ทำให้เชื่อได้ว่า ผู้ยื่นข้อเสนอสามารถดำเนินการตามเอกสารประกวดราคาอิเล็กทรอนิกส์ให้เสร็จสมบูรณ์ หากคำชี้แจงไม่เป็นที่รับฟังได้ กรม มีสิทธิที่จะไม่รับข้อเสนอหรือไม่รับราคาของผู้ยื่นข้อเสนอรายนั้น ทั้งนี้ ผู้ยื่นข้อเสนอดังกล่าวไม่มีสิทธิเรียกร้องค่าใช้จ่ายหรือค่าเสียหายใดๆ จากกรม

๕.๗ ก่อนลงนามในสัญญากรมอาจประกาศยกเลิกการประกวดราคาอิเล็กทรอนิกส์ หากปรากฏว่ามีการกระทำที่เข้าลักษณะผู้ยื่นข้อเสนอที่ชนะการประกวดราคาหรือที่ได้รับการคัดเลือกมีผลประโยชน์ร่วมกัน หรือมีส่วนได้เสียกับผู้ยื่นข้อเสนอรายอื่น หรือขัดขวางการแข่งขันอย่างเป็นธรรม หรือสมยอมกันกับผู้ยื่นข้อเสนอรายอื่น หรือเจ้าหน้าที่ในการเสนอราคา หรือสื่อว่ากระทำการทุจริตอื่นใดในการเสนอราคา

๕.๘ หากผู้ยื่นข้อเสนอซึ่งเป็นผู้ประกอบการ SMEs เสนอราคาสูงกว่าราคาต่ำสุดของผู้ยื่นข้อเสนอรายอื่นที่ไม่เกินร้อยละ ๑๐ ให้หน่วยงานของรัฐจัดซื้อจัดจ้างจากผู้ประกอบการ SMEs ดังกล่าว โดยจัดเรียงลำดับผู้ยื่นข้อเสนอซึ่งเป็นผู้ประกอบการ SMEs ซึ่งเสนอราคาสูงกว่าราคาต่ำสุดของผู้ยื่นข้อเสนอรายอื่นไม่เกินร้อยละ

๑๐ ที่จะเรียกมาทำสัญญาไม่เกิน ๓ ราย

ผู้ยื่นข้อเสนอที่เป็นกิจการร่วมค้าที่จะได้สิทธิตามวรรคหนึ่ง ผู้เข้าร่วมค้าทุกรายจะต้องเป็นผู้ประกอบการ SMEs

๕.๙ หากผู้ยื่นข้อเสนอซึ่งมิใช่ผู้ประกอบการ SMEs แต่เป็นบุคคลธรรมดาที่ถือสัญชาติไทยหรือนิติบุคคลที่จัดตั้งขึ้นตามกฎหมายไทยเสนอราคาสูงกว่าราคาต่ำสุดของผู้ยื่นข้อเสนอซึ่งเป็นบุคคลธรรมดาที่มีได้ถือสัญชาติไทยหรือนิติบุคคลที่จัดตั้งขึ้นตามกฎหมายของต่างประเทศไม่เกินร้อยละ ๓ ให้หน่วยงานของรัฐจัดซื้อหรือจ้างจากผู้ยื่นข้อเสนอซึ่งเป็นบุคคลธรรมดาที่ถือสัญชาติไทยหรือนิติบุคคลที่จัดตั้งขึ้นตามกฎหมายไทยดังกล่าว

ผู้ยื่นข้อเสนอที่เป็นกิจการร่วมค้าที่จะได้สิทธิตามวรรคหนึ่ง ผู้เข้าร่วมค้าทุกรายจะต้องเป็นผู้ประกอบการที่เป็นบุคคลธรรมดาที่ถือสัญชาติไทยหรือนิติบุคคลที่จัดตั้งขึ้นตามกฎหมายไทย

๖. การทำสัญญาซื้อขาย

๖.๑ ในกรณีที่ผู้ชนะการประกวดราคาอิเล็กทรอนิกส์ สามารถส่งมอบสิ่งของได้ครบถ้วนภายใน ๕ วันทำการ นับแต่วันที่ทำข้อตกลงซื้อกรรมจะพิจารณาจัดทำข้อตกลงเป็นหนังสือแทนการทำสัญญาตามแบบสัญญาดังระบุ ในข้อ ๑.๓ ก็ได้

๖.๒ ในกรณีที่ผู้ชนะการประกวดราคาอิเล็กทรอนิกส์ไม่สามารถส่งมอบสิ่งของได้ครบถ้วนภายใน ๕ วันทำการ หรือกรมเห็นว่าไม่สมควรจัดทำข้อตกลงเป็นหนังสือ ตามข้อ ๖.๑ ผู้ชนะการประกวดราคาอิเล็กทรอนิกส์จะต้องทำสัญญาซื้อขายตามแบบสัญญาดังระบุในข้อ ๑.๓ หรือทำข้อตกลงเป็นหนังสือ กับกรมภายใน ๗ วัน นับถัดจากวันที่ได้รับแจ้ง และจะต้องวางหลักประกันสัญญาเป็นจำนวนเงินเท่ากับร้อยละ ๕ ของราคาค่าสิ่งของที่ประกวดราคาอิเล็กทรอนิกส์ให้กรมยึดถือไว้ในขณะทำสัญญา โดยใช้หลักประกันอย่างหนึ่งอย่างใดดังต่อไปนี้

(๑) เงินสด

(๒) เช็คหรือตราพท์ที่ธนาคารเซ็นสั่งจ่าย ซึ่งเป็นเช็คหรือตราพท์ลงวันที่ที่ใช้เช็คหรือตราพท์นั้นชำระต่อเจ้าหน้าทีในวันทำสัญญา หรือก่อนวันนั้นไม่เกิน ๓ วันทำการ

(๓) หนังสือค้ำประกันของธนาคารภายในประเทศ ตามตัวอย่างที่คณะกรรมการนโยบายกำหนด ดังระบุในข้อ ๑.๔ (๒) หรือจะเป็นหนังสือค้ำประกันอิเล็กทรอนิกส์ตามวิธีการที่กรมบัญชีกลางกำหนด

(๔) หนังสือค้ำประกันของบริษัทเงินทุน หรือบริษัทเงินทุนหลักทรัพย์ที่ได้รับอนุญาตให้ประกอบกิจการเงินทุนเพื่อการพาณิชย์และประกอบธุรกิจค้ำประกันตามประกาศของธนาคารแห่งประเทศไทย ตามรายชื่อบริษัทเงินทุนที่ธนาคารแห่งประเทศไทยแจ้งเวียนให้ทราบ โดยอนุโลมให้ใช้ตามตัวอย่างหนังสือค้ำประกันของธนาคารที่คณะกรรมการนโยบายกำหนด ดังระบุในข้อ ๑.๔ (๒)

(๕) พันธบัตรรัฐบาลไทย

หลักประกันนี้จะคืนให้ โดยไม่มีดอกเบี้ยภายใน ๑๕ วัน นับถัดจากวันที่ผู้ชนะการประกวดราคาอิเล็กทรอนิกส์ (ผู้ขาย) พ้นจากข้อผูกพันตามสัญญาซื้อขายแล้ว

หลักประกันนี้จะคืนให้ โดยไม่มีดอกเบี้ย ตามอัตราส่วนของพัสดุที่ซื้อซึ่งกรม ได้รับมอบไว้แล้ว

๗. ค่าจ้างและการจ่ายเงิน

กรม จะจ่ายค่าสิ่งของซึ่งได้รวมภาษีมูลค่าเพิ่ม ตลอดจนภาษีอากรอื่นๆ และค่าใช้จ่ายทั้งปวง

แล้วให้แก่ผู้ยื่นข้อเสนอที่ได้รับการคัดเลือกให้เป็นผู้ขาย เมื่อผู้ขายได้ส่งมอบสิ่งของได้ครบถ้วนตามสัญญาซื้อขายหรือข้อตกลงเป็นหนังสือ และกรม ได้ตรวจรับมอบสิ่งของไว้เรียบร้อยแล้ว

๘. อัตราค่าปรับ

ค่าปรับตามแบบสัญญาซื้อขายแนบท้ายเอกสารประกวดราคาอิเล็กทรอนิกส์นี้ หรือข้อตกลงซื้อขายเป็นหนังสือ ให้คิดในอัตราร้อยละ ๐.๒๐ ของราคาค่าสิ่งของที่ยังไม่ได้รับมอบต่อวัน

๙. การรับประกันความชำรุดบกพร่อง

ผู้ชนะการประกวดราคาอิเล็กทรอนิกส์ ซึ่งได้ทำสัญญาซื้อขายตามแบบดังระบุในข้อ ๑.๓ หรือทำข้อตกลงซื้อขายเป็นหนังสือ แล้วแต่กรณี จะต้องรับประกันความชำรุดบกพร่องของสิ่งของที่ซื้อขายที่เกิดขึ้นภายในระยะเวลาไม่น้อยกว่า ๒ ปี นับถัดจากวันที่ กรม ได้รับมอบสิ่งของ โดยต้องรับผิดชอบซ่อมแซมแก้ไขให้ใช้งานได้ดังเดิมภายใน ๑๕ วัน นับถัดจากวันที่ได้รับแจ้งความชำรุดบกพร่อง

๑๐. ข้อสงวนสิทธิ์ในการยื่นข้อเสนอและอื่นๆ

๑๐.๑ เงินค่าพัสดุสำหรับการซื้อครั้งนี้ ได้มาจากเงินงบประมาณเงินบำรุง ปี ๒๕๖๕

การลงนามในสัญญาจะกระทำได้ ต่อเมื่อกรมได้รับอนุมัติเงินค่าพัสดุจากเงินบำรุง ปี ๒๕๖๕ แล้วเท่านั้น

๑๐.๒ เมื่อกรมได้คัดเลือกผู้ยื่นข้อเสนอรายใดให้เป็นผู้ขาย และได้ตกลงซื้อสิ่งของตามการประกวดราคาอิเล็กทรอนิกส์แล้ว ถ้าผู้ขายจะต้องส่งหรือนำสิ่งของดังกล่าวเข้ามาจากต่างประเทศและของนั้นต้องนำเข้าโดยทางเรือในเส้นทางที่มีเรือไทยเดินอยู่ และสามารถให้บริการรับขนได้ตามที่รัฐมนตรีว่าการกระทรวงคมนาคมประกาศกำหนด ผู้ยื่นข้อเสนอซึ่งเป็นผู้ขายจะต้องปฏิบัติตามกฎหมายว่าด้วยการส่งเสริมการพาณิชย์ ดังนี้

(๑) แจ้งการส่งหรือนำสิ่งของที่ซื้อขายดังกล่าวเข้ามาจากต่างประเทศต่อกรมเจ้าท่า ภายใน ๗ วัน นับตั้งแต่วันที่ผู้ขายส่ง หรือซื้อของจากต่างประเทศ เว้นแต่เป็นของที่รัฐมนตรีว่าการกระทรวงคมนาคมประกาศยกเว้นให้บรรทุกโดยเรืออื่นได้

(๒) จัดการให้สิ่งของที่ซื้อขายดังกล่าวบรรทุกโดยเรือไทย หรือเรือที่มีสิทธิเช่นเดียวกับเรือไทย จากต่างประเทศมายังประเทศไทย เว้นแต่จะได้รับอนุญาตจากกรมเจ้าท่า ให้บรรทุกสิ่งของนั้นโดยเรืออื่นที่ไม่ใช่เรือไทย ซึ่งจะต้องได้รับอนุญาตเช่นนั้นก่อนบรรทุกของลงเรืออื่น หรือเป็นของที่รัฐมนตรีว่าการกระทรวงคมนาคมประกาศยกเว้นให้บรรทุกโดยเรืออื่น

(๓) ในกรณีที่มิปฏิบัติตาม (๑) หรือ (๒) ผู้ขายจะต้องรับผิดชอบตามกฎหมายว่าด้วยการส่งเสริมการพาณิชย์

๑๐.๓ ผู้ยื่นข้อเสนอซึ่งกรมได้คัดเลือกแล้ว ไม่ไปทำสัญญาหรือข้อตกลงซื้อขายเป็นหนังสือภายในเวลาที่กำหนด ดังระบุไว้ในข้อ ๗ กรมจะริบหลักประกันการยื่นข้อเสนอ หรือเรียกมัดจำจากผู้ออกหนังสือค้ำประกันการยื่นข้อเสนอทันที และอาจพิจารณาเรียกมัดจำให้ชดเชยความเสียหายอื่น (ถ้ามี) รวมทั้งจะพิจารณาให้เป็นผู้ทำงาน ตามระเบียบกระทรวงการคลังว่าด้วยการจัดซื้อจัดจ้างและการบริหารพัสดุภาครัฐ

๑๐.๔ กรมสงวนสิทธิ์ที่จะแก้ไขเพิ่มเติมเงื่อนไข หรือข้อกำหนดในแบบสัญญาหรือข้อตกลงซื้อขายเป็นหนังสือ ให้เป็นไปตามความเห็นของสำนักงานอัยการสูงสุด (ถ้ามี)

๑๐.๕ ในกรณีที่เอกสารแนบท้ายเอกสารประกวดราคาอิเล็กทรอนิกส์นี้ มีความขัดหรือแย้งกัน ผู้ยื่นข้อเสนอจะต้องปฏิบัติตามคำวินิจฉัยของกรม คำวินิจฉัยดังกล่าวให้ถือเป็นที่สุด และผู้ยื่นข้อเสนอไม่มีสิทธิเรียกร้องค่าใช้จ่ายใดๆ เพิ่มเติม

๑๐.๖ กรมอาจประกาศยกเลิกการจัดซื้อในกรณีต่อไปนี้ได้ โดยที่ผู้ยื่นข้อเสนอจะเรียกร้องค่าเสียหายใดๆ จากกรมไม่ได้

- (๑) กรมไม่ได้รับการจัดสรรเงินที่จะใช้ในการจัดซื้อหรือที่ได้รับการจัดสรรแต่ไม่เพียงพอที่จะทำการจัดซื้อครั้งต่อไป
- (๒) มีการกระทำที่เข้าลักษณะผู้ยื่นข้อเสนอที่ชนะการจัดซื้อหรือที่ได้รับการคัดเลือก มีผลประโยชน์ร่วมกัน หรือมีส่วนได้เสียกับผู้ยื่นข้อเสนอรายอื่น หรือขัดขวางการแข่งขันอย่างเป็นธรรม หรือสมยอมกันกับผู้ยื่นข้อเสนอรายอื่น หรือเจ้าหน้าที่ในการเสนอราคา หรือถือว่ากระทำการทุจริตอื่นใดในการเสนอราคา
- (๓) การทำการจัดซื้อครั้งนี้ต่อไปอาจก่อให้เกิดความเสียหายแก่กรม หรือกระทบต่อประโยชน์สาธารณะ
- (๔) กรณีอื่นในทำนองเดียวกับ (๑) (๒) หรือ (๓) ตามที่กำหนดในกฎกระทรวง ซึ่งออกตามความในกฎหมายว่าด้วยการจัดซื้อจัดจ้างและการบริหารพัสดุภาครัฐ

๑๑. การปฏิบัติตามกฎหมายและระเบียบ

ในระหว่างระยะเวลาการซื้อ ผู้ยื่นข้อเสนอที่ได้รับการคัดเลือกให้เป็นผู้ขายต้องปฏิบัติตามหลักเกณฑ์ที่กฎหมายและระเบียบได้กำหนดไว้โดยเคร่งครัด

๑๒. การประเมินผลการปฏิบัติงานของผู้ประกอบการ

กรม สามารถนำผลการปฏิบัติงานแล้วเสร็จตามสัญญาของผู้ยื่นข้อเสนอที่ได้รับการคัดเลือก ให้เป็นผู้ขายเพื่อนำมาประเมินผลการปฏิบัติงานของผู้ประกอบการ

ทั้งนี้ หากผู้ยื่นข้อเสนอที่ได้รับการคัดเลือกไม่ผ่านเกณฑ์ที่กำหนดจะถูกระงับการยื่นข้อเสนอ หรือทำสัญญากับกรม ไว้ชั่วคราว

โรงพยาบาลเลิดสิน

๑๓ กุมภาพันธ์ ๒๕๖๕



(นายศักรินทร์ วงศ์เลิศศิริ)

ผู้อำนวยการโรงพยาบาลเลิดสิน

รายละเอียดคุณลักษณะเฉพาะระบบความปลอดภัยอาคารสนับสนุนบริการ ๒๘ ชั้น (KEY CARD ไม่กั้นรถยนต์ ระบบ DOOR LOCK) โรงพยาบาลเลิดสิน

๑. ระบบความปลอดภัยอาคารสนับสนุนบริการ ๒๘ ชั้น (KEY CARD ไม่กั้นรถยนต์ ระบบ DOOR LOCK) ประกอบด้วย

- ๑.๑ ระบบการควบคุมประตู เข้า-ออกอาคาร จำนวน ๕๔ ชุด
- ๑.๒ ระบบแจ้งเตือนการเปิด-ปิดประตู สำหรับ ๔ ประตู ๑ ชุด
- ๑.๓ ระบบควบคุมยานพาหนะ เข้า-ออกอาคาร จำนวน ๒ ชุด
- ๑.๔ กล้องประตูติดจอ ภายในหอพักบุคลากร จำนวน ๒๒๘ ชุด
- ๑.๕ บัตรควบคุมการเปิดประตูชนิด Mifare card จำนวน ๑,๐๐๐ ใบ

๒. วัตถุประสงค์

- ๒.๑ เพื่อเป็นเครื่องมือช่วยในการป้องปรามอาชญากรรมที่เป็นภัยต่อชีวิตและทรัพย์สินของบุคคลต่างๆ ภายในอาณาเขตพื้นที่โรงพยาบาลเลิดสิน มีการเก็บข้อมูลบันทึกเหตุการณ์ตำแหน่งต่างๆ ไว้เป็นหลักฐาน ใช้ในการค้นหาผู้กระทำผิดได้ไม่น้อยกว่า ๑ เดือน
- ๒.๒ เพื่อจัดหาอุปกรณ์ต่างๆ Software และระบบรักษาความปลอดภัยอื่นๆที่เกี่ยวข้องติดตั้งเพิ่มเติม บริเวณพื้นที่ต่างๆ ตามที่กำหนดในแบบ โดยสามารถใช้งานร่วมกับระบบเดิมของโรงพยาบาลเลิดสิน และสามารถบริหารจัดการระบบทั้งหมดให้เป็นระบบเดียวกันได้

๓. ความสามารถตามกฎหมาย

- ๓.๑ ไม่เป็นบุคคลล้มละลาย
- ๓.๒ ไม่อยู่ระหว่างเลิกกิจการ
- ๓.๓ ไม่เป็นบุคคลซึ่งอยู่ระหว่างถูกระงับการยื่นข้อเสนอหรือทำสัญญาจ้างกับหน่วยงานของรัฐไว้ชั่วคราว เนื่องจากเป็นผู้ไม่ผ่านเกณฑ์การประเมินผลการปฏิบัติงานของผู้ประกอบการตามระเบียบที่รัฐมนตรีว่าการกระทรวงการคลังกำหนดตามที่ประกาศเผยแพร่ในระบบเครือข่ายสารสนเทศของกรมบัญชีกลาง
- ๓.๔ ไม่เป็นบุคคลซึ่งถูกระงับชื่อไว้ในบัญชีรายชื่อผู้ทำงานและได้แจ้งเวียนชื่อให้เป็นผู้ทำงานของหน่วยงานของรัฐในระบบเครือข่ายสารสนเทศของกรมบัญชีกลาง ซึ่งรวมถึงนิติบุคคลที่ผู้ทำงานเป็นหุ้นส่วน ผู้จัดการ กรรมการผู้จัดการ ผู้บริหาร ผู้มีอำนาจในการดำเนินงานในกิจการของนิติบุคคลนั้นด้วย
- ๓.๕ มีคุณสมบัติและไม่มีลักษณะต้องห้ามตามที่คณะกรรมการนโยบายการจัดซื้อจัดจ้างและการบริหารพัสดุภาครัฐกำหนดในราชกิจจานุเบกษา
- ๓.๖ เป็นบุคคลธรรมดาหรือนิติบุคคล ผู้มีอาชีพรับจ้างงานที่ประกวดราคาอิเล็กทรอนิกส์ดังกล่าว
- ๓.๗ ไม่เป็นผู้มีผลประโยชน์ร่วมกันกับผู้ยื่นข้อเสนอรายอื่นที่เข้ายื่นข้อเสนอให้แก่โรงพยาบาลเลิดสิน ณ วันประกาศประกวดราคาอิเล็กทรอนิกส์หรือไม่เป็นผู้กระทำการอันเป็นการขัดขวางการแข่งขันอย่างเป็นธรรมในการประกวดราคาอิเล็กทรอนิกส์ครั้งนี้
- ๓.๘ ไม่เป็นผู้ได้รับเอกสิทธิ์หรือความคุ้มกัน ซึ่งอาจปฏิเสธไม่ยอมขึ้นศาลไทยเว้นแต่รัฐบาลของผู้เสนอราคาได้มีคำสั่งให้สละสิทธิ์ความคุ้มกันเช่นนั้น
- ๓.๙ ผู้ยื่นข้อเสนอต้องลงทะเบียนในระบบจัดซื้อจัดจ้างภาครัฐด้วยอิเล็กทรอนิกส์ (Electronic Government Procurement : e-GP) ของกรมบัญชีกลาง

- ๓.๑๐ ผู้ยื่นข้อเสนอต้องมีผลงานประเภทเดียวกันกับงานที่ประกวดราคาจ้างหรืองานติดตั้งกล้องตรวจจับอุณหภูมิและกล้องระบบบ่งบอกอัตลักษณ์ หรือมีผลงานการติดตั้งระบบอื่นๆที่เป็นคู่สัญญามูลค่าสัญญาไม่น้อยกว่าการยื่นเสนอในครั้งนี้ ซึ่งเป็นสัญญาโดยตรงกับหน่วยงานของรัฐหรือหน่วยงานเอกชนที่โรงพยาบาลเลิดสินเชื่อถือ
- ๓.๑๑ ผู้ประสงค์จะเสนอราคาต้องนำเสนอภาพ, ข้อมูล และคุณสมบัติของวัสดุอุปกรณ์ที่นำเสนอในโครงการให้คณะกรรมการตรวจสอบ ทั้งฮาร์ดแวร์ และ ซอฟต์แวร์
- ๓.๑๒ ผู้ประสงค์จะเสนอราคาต้องนำเสนอภาพ, ข้อมูล และคุณสมบัติของฮาร์ดแวร์ ได้แก่ ประตูละและระบบควบคุม และระบบการแจ้งเตือนต่างๆ และซอฟต์แวร์ ประกอบการใช้งาน ให้คณะกรรมการตรวจสอบ

๔. คุณสมบัติ

๔.๑ ระบบการควบคุมประตู ทางเข้า-ออกอาคาร จำนวน ๕๔ ประตู ประกอบด้วย

๔.๑.๑ ชุดควบคุม (Controller) คุณลักษณะทั่วไปดังนี้ จำนวน ๒๗ ชุด

- ๔.๑.๑.๑ สามารถควบคุมระบบการใช้งานการเปิด – ปิดประตู ของอาคารได้
- ๔.๑.๑.๒ รองรับการควบคุมประตูอย่างน้อย ๒ ประตู
- ๔.๑.๑.๓ สามารถใช้งานผ่านทาง Network โดยใช้ Protocol TCP/IP ได้
- ๔.๑.๑.๔ กรณีระบบไม่สามารถส่ง/ถ่ายโอนข้อมูลระหว่างชุดควบคุม (Controller) ชุดควบคุมต้องสามารถทำงานได้ปกติและเมื่อระบบกลับเข้าสู่สภาวะการทำงานปกติ ข้อมูลจะถูกส่ง/ถ่ายโอนไปยัง Server ได้โดยอัตโนมัติ
- ๔.๑.๑.๕ สามารถเก็บข้อมูลบัตรได้จำนวนไม่น้อยกว่า ๒๐,๐๐๐ ใบ (Cardholders) ภายในชุดควบคุมหลักตัวเดียวและสามารถขยายหน่วยความจำเพื่อรองรับข้อมูลได้ ๑๐๐,๐๐๐ ใบ
- ๔.๑.๑.๖ สามารถบริหารจัดการจัดเก็บข้อมูลเหตุการณ์จากตัวอุปกรณ์ไม่น้อยกว่า ๒๕ เครื่อง และสามารถจัดเก็บบริหารจัดการจัดการตัวเครื่องแยกสิทธิ์ผู้ใช้ได้ โดยต้องเป็นแบรนด์สินค้าเดียวกับข้อ ๔.๑
- ๔.๑.๑.๗ รองรับการสื่อสารแบบ Wiegand หรือ OSDP ได้
- ๔.๑.๑.๘ รองรับการสื่อสารแบบ Wiegand 26 Bit หรือ Wiegand 34 bit
- ๔.๑.๑.๙ มีอุปกรณ์อินพุตพอร์ตสำหรับรองรับสัญญาณแจ้งเตือนจาก Fire Alarm System เพื่อปลดล็อคระบบควบคุมประตูในกรณีเกิดเหตุการณ์ไฟไหม้
- ๔.๑.๑.๑๐ มีการสำรองไฟในกรณีไฟฟ้าดับ ให้ระบบสามารถใช้งานต่อเนื่องได้อย่างน้อย ๔ ชั่วโมง
- ๔.๑.๑.๑๑ สามารถทำงานได้ที่อุณหภูมิ -๒๐ ถึง +๖๕ องศาเซลเซียส หรือดีกว่า
- ๔.๑.๑.๑๒ อุปกรณ์การจ่ายไฟให้กับชุดควบคุม สามารถใช้งานกับระบบไฟฟ้ากระแสตรง 12 VDC หรือ 24 VDC ได้
- ๔.๑.๑.๑๓ ได้รับมาตรฐาน FCC, CE เป็นอย่างน้อย
- ๔.๑.๑.๑๔ ผู้เสนอราคาต้องได้รับหนังสือแต่งตั้งจากผู้แทนจำหน่ายในการเข้าเสนองานติดตั้ง

๔.๑.๒ เครื่องอ่านการ์ดคลื่นความถี่ 13.56 MHz (Mifare) จำนวน ๑๐๘ ชุด คุณลักษณะทั่วไปดังนี้

- ๔.๑.๒.๑ รองรับการอ่านการ์ด ชนิดคลื่นความถี่ 13.56 MHz
- ๔.๑.๒.๒ มีไฟบ่งบอกสถานการณ์ทำงานของระบบเมื่อสามารถอ่านสัญญาณได้
- ๔.๑.๒.๓ รองรับการเชื่อมต่อกับชุดควบคุมภายนอก ภายใต้แบรนด์สินค้าเดียวกันได้

- ๔.๑.๒.๔ ระยะการอ่านการ์ดไม่น้อยกว่า 50 mm
- ๔.๑.๒.๕ รองรับการจ่ายไฟ DC 12V
- ๔.๑.๒.๖ ผู้เสนอราคาต้องได้รับหนังสือแต่งตั้งจากผู้แทนจำหน่ายในการเข้าเสนองานติดตั้ง
- ๔.๑.๒.๗ ผู้เสนอราคาต้องมีเจ้าหน้าที่ชำนาญการงานติดตั้งและมีผลงานการติดตั้งจากเจ้าของผลิตภัณฑ์ หรือผู้แทนจำหน่ายโดยตรง

๔.๑.๓ ชุดอุปกรณ์ยึดล็อคประตูประกอบด้วย ชุดกลอนล็อคประตูแบบติดเฟรม จำนวน ๕๔ ชุด คุณลักษณะทั่วไปดังนี้

- ๔.๑.๓.๑ เป็นกลอนล็อคไฟฟ้า ชนิด Magnetic input DC 12V/24V
- ๔.๑.๓.๒ รองรับแรงดึงไม่น้อยกว่า 280 Kg หรือ 600 ปอนด์
- ๔.๑.๓.๓ หลอดไฟ LED เพื่อบ่งบอกสถานะของการทำงาน
- ๔.๑.๓.๔ ผู้เสนอราคาต้องมีบุคลากรที่ผ่านการอบรมจากผลิตภัณฑ์เจ้าของแบรนด์แนบพร้อมกับใบเสนอราคาไม่น้อยกว่า ๑ คน
- ๔.๑.๓.๕ ต้องมีเพลท ลักษณะ L และ ลักษณะ Z ประกอบการใช้งานในการยึดติด
- ๔.๑.๓.๖ ต้องเป็นแบรนด์สินค้าเดียวกันกับข้อ ๔.๑.๒

๔.๑.๔ อุปกรณ์การจ่ายไฟให้กับกลอนล็อคไฟฟ้า จำนวน ๕๔ ชุด คุณลักษณะทั่วไปดังนี้

- ๔.๑.๔.๑ รองรับการจ่ายไฟชนิด DC 12V ขนาดไม่น้อยกว่า 2 Amp
- ๔.๑.๔.๒ ผู้เสนอราคาต้องมีบุคลากรที่ผ่านการอบรมจากผลิตภัณฑ์เจ้าของแบรนด์ไม่น้อยกว่า ๑ คน
- ๔.๑.๔.๓ ตัวอุปกรณ์ต้องรองรับการใช้งานและมีกล่องห่อหุ้มอุปกรณ์ชนิดเป็นสีดำหรือสีครีม
- ๔.๑.๔.๔ อุปกรณ์การจ่ายไฟต้องรองรับการเพิ่มข้อมูลและการตั้งค่าฟังก์ชันต่างๆ
- ๔.๑.๔.๕ ต้องมีอุปกรณ์สำหรับการควบคุมการใช้งาน หรือ Controller
- ๔.๑.๔.๖ ต้องเป็นแบรนด์สินค้าเดียวกันกับข้อ ๔.๑.๒

๔.๑.๕ ชุดเปิดประตูฉุกเฉิน (Break Glass) จำนวน ๕๔ ชุด คุณลักษณะทั่วไปดังนี้

- ๔.๑.๕.๑ เป็นอุปกรณ์เปิดประตูฉุกเฉินแบบติดผนัง มีคำว่า Break Glass ที่ด้านหน้าอุปกรณ์ สำหรับใช้เพื่อปลดล็อคประตูในกรณีฉุกเฉิน สามารถติดตั้งบริเวณด้านในห้อง/อาคาร ในตำแหน่งที่สามารถมองเห็นได้ชัดเจน
- ๔.๑.๕.๒ บริเวณด้านหน้าต้องมีแผ่นพลาสติกที่กดใช้งานแล้วสามารถรีเซ็ตกลับมาใช้งานได้ใหม่
- ๔.๑.๕.๓ ต้องมีสีหรือลักษณะอุปกรณ์ที่แตกต่างจากอุปกรณ์แจ้งเตือนในระบบ Fire Alarm เพื่อป้องกันความสับสนจากผู้ใช้งาน พร้อมมีป้ายบ่งบอกถึงวิธีใช้งานในทุกจุดที่มีการติดตั้งชุดเปิดประตูฉุกเฉิน (Break Glass)

๔.๑.๖ อุปกรณ์เสียงแจ้งเตือน (Buzzer) จำนวน ๕๔ ชุด คุณลักษณะทั่วไปดังนี้

- ๔.๑.๖.๑ ติดตั้งบริเวณประตูเข้า – ออก เพื่อใช้เตือนเวลาประตูถูกเปิดค้างไว้ หรือไม่ปิดประตู หรือปิดไม่สนิท

- ๔.๑.๖.๒ อุปกรณ์ต้องสามารถใช้งานร่วมกับระบบควบคุมการเข้า - ออกเพื่อสามารถตั้งช่วงเวลาให้ทำงานตามที่ต้องการได้ เช่น ให้ตั้งเมื่อประตูถูกเปิดค้างไว้เกินกว่าเวลาที่กำหนด เพื่อให้ผู้พักอาศัยทราบและทำการปิดประตูให้สนิท

๔.๑.๗ ตู้อุปกรณ์เครือข่าย (RACK) ขนาด 6U จำนวน ๒ ชุด คุณลักษณะทั่วไปดังนี้

- ๔.๑.๗.๑ เป็นตู้แร็ค ๑๙ นิ้ว แขนวนผนัง สำหรับใส่แผงกระจายสายสัญญาณ (Patch Panel) และอุปกรณ์เน็ตเวิร์ค (Networking) หน้ากว้าง ๖๐ ซม. ความลึก ๕๐ ซม.
- ๔.๑.๗.๒ เป็นเครื่องหมายการค้าเดียวกัน ได้แก่ รวงไฟ, ถาดใส่อุปกรณ์, พัดลมระบายอากาศ
- ๔.๑.๗.๓ ออกแบบและผลิตตรงตามมาตรฐาน ANSI/EIA-310-D (Rev. of EIA-310-C), IEC 60297-1, IEC60297-2, BS 5954:Part 2 และ DIN 41494 เป็นอย่างน้อย
- ๔.๑.๗.๔ Wall Rack ต้องออกแบบให้สามารถแบ่งเปิดได้ ๓ ส่วน และตู้ส่วนกลางด้านล่างมีลูกกลิ้งโลหะ ช่วยประคองน้ำหนัก และทำให้การ ปิด-เปิด สะดวกยิ่งขึ้น
- ๔.๑.๗.๕ โครงสร้างของตัวตู้ และตัวฐานของตู้ ต้องผลิตจากเหล็ก Electro Galvanize Sheet Steel หนาไม่น้อยกว่า ๑.๒ มม. และเสายึดอุปกรณ์ผลิตจากเหล็กหนาไม่น้อยกว่า ๒.๐ มม.
- ๔.๑.๗.๖ ประตูหน้าแบบ ACYLIC สีชา หนา ๕ มม. มีขอบประตูฝั่งครีบบางสีเทา ป้องกันทั้งบานแบบ ๓ ครีบบ เพื่อป้องกันฝุ่น บานพับประตูหน้า ผลิตด้วยพลาสติก ABS เหนียวพิเศษ ไม่ขึ้นสนิม และไม่มีเสียงเวลา เปิด-ปิด ประตูสามารถสลับปรับเปลี่ยนการเปิดจากซ้ายไปขวา หรือเปิดจากขวาไปซ้ายได้ มีกุญแจ Master Key แบบ Cam Lock และป๊มจมฝั่งเสมอหน้าตู้
- ๔.๑.๗.๗ ตู้ส่วนหลังยึดผนัง มีช่องยึดน็อตด้านหลังเป็นเหล็ก ๒ ชั้นหนา ๒.๔ มม. ด้านบนและด้านล่างมีช่องขนาด ๑๐x๑๐ ซม. สำหรับร้อยสายสัญญาณและสายไฟ
- ๔.๑.๗.๘ ด้านบนเป็นแบบทึบ มีช่องสำหรับติดตั้งพัดลมระบายอากาศขนาด ๔ นิ้ว ได้สูงสุด ๓ ตัว
- ๔.๑.๗.๙ ใช้กระบวนการพ่นสีและอบสี Electro Static Powder Coating สี New Shine Two Tone (ขาวเทา-เทาเข้ม) ตามมาตรฐานสากล ASTM-D3369 หรือ ASTM-D3359 หรือ ASTM-D522
- ๔.๑.๗.๑๐ อุปกรณ์ต่างๆที่สำคัญของตู้แร็ค ได้แก่ บานพับ กุญแจ ต้องถูกออกแบบมาเฉพาะเพื่อใช้งานตู้แร็ค ๑๙ นิ้ว และต้องมีเครื่องหมายการค้าของตู้แร็ค ๑๙ นิ้ว ปรากฏบนอุปกรณ์ทุกชิ้น
- ๔.๑.๗.๑๑ มีการรับประกันผลิตภัณฑ์อย่างน้อย ๓๐ ปี
- ๔.๑.๗.๑๒ ต้องได้รับหนังสือแต่งตั้งจากตัวแทนจำหน่ายในประเทศไทยที่ได้รับรองมาตรฐาน ISO 9001:2015

๔.๑.๘ เครื่องสำรองไฟฟ้า ขนาดไม่น้อยกว่า 750VA 500W จำนวน ๑ เครื่อง คุณลักษณะทั่วไปดังนี้

- ๔.๑.๘.๑ เป็นเครื่องควบคุมและสำรองไฟฟ้า (UPS) ชนิด Line Interactive
- ๔.๑.๘.๒ มีแรงดันไฟฟ้าขาเข้าไม่น้อยกว่า 230 VAC 50/60Hz $\pm$ 10% และมีแรงดันไฟฟ้าขาออกไม่น้อยกว่า 230 VAC $\pm$ 10%

- ๔.๑.๘.๓ รูปคลื่นไฟฟ้าแรงดันขาออกในโหมดสำรองไฟเป็นชนิด Sine Wave
- ๔.๑.๘.๔ สามารถแสดงสถานะการทำงานไฟ LED พร้อมสัญญาณเตือนเมื่อแบตเตอรี่อ่อน
- ๔.๑.๘.๕ มีระบบปิดเครื่องอัตโนมัติเพื่อประหยัดพลังงานเมื่อไม่มีโหลด (No load Shutdown System)
- ๔.๑.๘.๖ มีกำลังไฟไม่น้อยกว่า 750VA หรือไม่น้อยกว่า 500 watt
- ๔.๑.๘.๗ มีช่องสำหรับการเชื่อมต่อ Outlet ไม่น้อยกว่า ๖ ช่อง
- ๔.๑.๘.๘ สามารถสำรองไฟได้ไม่น้อยกว่า ๔ นาที ที่ Full load และ ๑๕ นาที Half load โดยไม่ต้องใช้แบตเตอรี่ภายนอกต่อพ่วง (External Battery Cabinet) ให้ทำการจ่ายไฟฟ้า
- ๔.๑.๘.๙ มีช่องการเชื่อมต่อ USB พอร์ต ไม่น้อยกว่า จำนวน ๑ ช่อง
- ๔.๑.๘.๑๐ ชนิดของแบตเตอรี่เป็นแบบประเภท Lead-Acid
- ๔.๑.๘.๑๑ ได้รับการรับรองมาตรฐาน EU, IEC62040-1:2008/AMD1:2013 หรือ TIS 1291 Part 1-2553, TIS 1291 Part 2-2553, TIS 1291 Part 3-2555๓- Class C1 เป็นอย่างน้อย
- ๔.๑.๘.๑๒ ผู้เสนอราคาต้องได้รับหนังสือแต่งตั้งการเป็นตัวแทนจำหน่ายจากเจ้าของผลิตภัณฑ์

๔.๑.๙ บัตรควบคุมการเปิดประตูชนิด Mifare card คุณลักษณะทั่วไปดังนี้ จำนวน ๑,๐๐๐ ใบ

- ๔.๑.๙.๑ เป็นบัตรแบบบางสีขาว ความหนา ไม่เกิน ๐.๘ มม.
- ๔.๑.๙.๒ รองรับการคลื่นความถี่ที่ 13.56 MHz และเหมาะสมกับเครื่องตามข้อ ๔.๑.๒
- ๔.๑.๙.๓ ชนิดของบัตรต้องไม่มีรูตรงกลางหรือด้านบน
- ๔.๑.๙.๔ มีขนาด ๘๕x๕๔x๐.๘ มม.
- ๔.๑.๙.๕ รองรับอุณหภูมิการทำงานที่ -20°C ~ 50°C
- ๔.๑.๙.๖ ชนิดของบัตรอาจมีตัวเลขกำหนดลำดับ หรือ ไม่มีก็ได้
- ๔.๑.๙.๗ บัตรต้องรองรับการทำงานการเปิด ปิดประตู เข้า-ออก อาคาร, ประตูติดล้อสำหรับห้อง และระบบไมกิ้นรถยนต์
- ๔.๑.๙.๘ บัตรต้องเป็นบัตรใหม่ไม่ผ่านการใช้งานมาก่อน
- ๔.๑.๙.๙ บัตรต้องไม่มีแถบแม่เหล็กสีดำ หรือแผ่นอิเล็กทรอนิกส์ ใด ๆ บนบัตร

๔.๑.๑๐ เครื่องคอมพิวเตอร์ สำหรับบริหารจัดการระบบ จำนวน ๑ ชุด คุณลักษณะทั่วไปดังนี้

- ๔.๑.๑๐.๑ มีหน่วยประมวลผลกลาง ที่มีแกนหลัก (Core) ไม่น้อยกว่า ๖ แกนหลัก (6 Core) และมีสัญญาณความเร็วนาฬิกาไม่น้อยกว่า 3.1 GHz ต่อหน่วยประมวลผลกลาง หรือดีกว่า จำนวนไม่น้อยกว่า ๑ หน่วย
- ๔.๑.๑๐.๒ มีหน่วยความจำหลัก (RAM) ชนิด DDR4 2666 MHz หรือดีกว่า มีขนาดไม่น้อยกว่า 8 GB
- ๔.๑.๑๐.๓ มีหน่วยจัดเก็บข้อมูล (Internal Storage) ชนิด SATA หรือดีกว่า ขนาดไม่น้อยกว่า 1 TB สนับสนุนการทำงาน 7,200 RPM Raid one รองรับขนาดความจุสูงสุด 12 TB หรือดีกว่า
- ๔.๑.๑๐.๔ มีภาคจ่ายไฟที่มีประสิทธิภาพ 80+ (Bronze) ขนาดไม่เกินกว่า 260W และมีไฟ LED แสดงผลสำหรับการแสดงปัญหาที่เกิดขึ้นกับอุปกรณ์โดยตรง (Power supply LED diagnostic)

- ๔.๑.๑๐.๕ มีช่องเชื่อมต่อเพื่อแสดงผลภาพชนิด Digital อย่างน้อย ๒ ช่อง เช่น HDMI-out หรือ Display port-out
- ๔.๑.๑๐.๖ มีช่องเชื่อมต่อระบบเครือข่าย (Network Interface) แบบ 10/100/1000 Base-T หรือดีกว่า จำนวนไม่น้อยกว่า ๑ ช่อง
- ๔.๑.๑๐.๗ มีช่องเชื่อมต่อ (Interface) แบบ USB 3.2 type A หรือดีกว่า ไม่น้อยกว่า ๔ ช่อง โดยรวมเป็นช่องที่มีเทคโนโลยีรองรับการเปิดเครื่อง (Power On) ไม่น้อยกว่า ๑ ช่อง
- ๔.๑.๑๐.๘ ตัวเครื่องต้องติดตั้งระบบปฏิบัติการ Window 10 Professional หรือรุ่นล่าสุด
- ๔.๑.๑๐.๙ มีจอขนาดไม่น้อยกว่า ๒๐ นิ้ว จำนวน ๑ หน่วย ต้องเป็นผลิตภัณฑ์เดียวกับกับตัวเครื่อง

๔.๑.๑๑ ชุดอุปกรณ์กระจายสัญญาณ (L2 Switch) ขนาด ๒๔ ช่อง จำนวน ๒ เครื่อง

- ๔.๑.๑๑.๑ มีช่องเชื่อมต่อระบบเครือข่าย แบบ 10/100/1000 Base-T จำนวนไม่น้อยกว่า ๒๔ ช่อง
- ๔.๑.๑๑.๒ มี Switching Capacity ไม่น้อยกว่า 48Gbps
- ๔.๑.๑๑.๓ มี Forwarding Rate ไม่น้อยกว่า 35.7Mpps
- ๔.๑.๑๑.๔ รองรับจำนวน Mac Address ไม่น้อยกว่า 8K และรองรับการทำ VLAN
- ๔.๑.๑๑.๕ รองรับการทำ port mirroring แบบ Many-to-One Mirroring
- ๔.๑.๑๑.๖ รองรับการทำ loop protection
- ๔.๑.๑๑.๗ รองรับการทำ broadcast storm suppression, Port-based VLAN, Flow Control, และ Port Isolation
- ๔.๑.๑๑.๘ สามารถทำงานได้ภายใต้อุณหภูมิ 0°C ถึง 40°C
- ๔.๑.๑๑.๙ สามารถทำงานได้ภายใต้ความชื้นสัมพัทธ์ 10% ถึง 90%
- ๔.๑.๑๑.๑๐ มีเอกสารหนังแต่งตั้งโดยตรงจากผู้ผลิตและเป็นสินค้าสั่งใหม่ไม่เป็นสินค้าเก่าเก็บหรือค้างสต็อก

๔.๒ ระบบแจ้งเตือนการเปิด-ปิดประตู สำหรับ ๔ ประตู จำนวน ๑ ชุด ประกอบด้วย

๔.๒.๑ อุปกรณ์สวิตช์แม่เหล็ก (Magnetic Switch) จำนวน ๔ ตัว คุณลักษณะทั่วไปดังนี้

- ๔.๒.๑.๑ เป็นอลูมิเนียม หรือเหล็ก หรือดีกว่า รองรับการจัดตั้งกับทุกประตูเพื่อตรวจสอบสถานะการทำงาน
- ๔.๒.๑.๒ เมื่ออุปกรณ์ทำงานสามารถแยกจากตัวแม่ได้ไม่น้อยกว่า ๓๐ มม.
- ๔.๒.๑.๓ เป็นวัสดุเกรด industrial
- ๔.๒.๑.๔ รองรับการจ่ายไฟแบบ DC 12V

๔.๒.๒ อุปกรณ์ส่งเสียงเตือนเมื่อเปิดประตู จำนวน ๔ ตัว คุณลักษณะทั่วไปดังนี้

- ๔.๒.๒.๑ เป็นอุปกรณ์ส่งสัญญาณเตือนเมื่อมีการเปิดประตู
- ๔.๒.๒.๒ มีสัญญาณเตือนแบบแสงและเสียง
- ๔.๒.๒.๓ ความดังเสียงอยู่ในช่วง 110-115 dB/m
- ๔.๒.๒.๔ มีแสงไฟกระพริบแจ้งเตือน

- ๔.๒.๒.๕ มี Key Switch สำหรับปิดการแจ้งเตือน เมื่อตรวจสอบพื้นที่
- ๔.๒.๒.๖ รองรับการจ่ายไฟแบบ DC 12V

๔.๒.๓ บอร์ดควบคุมการทำงาน จำนวน ๑ ชุด คุณลักษณะทั่วไปดังนี้

- ๔.๒.๓.๑ เป็นอุปกรณ์ควบคุมการทำงานของข้อ ๔.๒.๑
- ๔.๒.๓.๒ เป็นแบรนด์เดียวกันกับข้อ ๔.๒.๑
- ๔.๒.๓.๓ มีแผงรหัสควบคุม (Keypad) เชื่อมต่อกับบอร์ดควบคุมเป็นชนิดปุ่มกด และสามารถแสดงผลการทำงานของระบบได้
- ๔.๒.๓.๔ รองรับการขยายเชื่อมต่อไม่น้อยกว่า ๑๖ โซน
- ๔.๒.๓.๕ รองรับการสั่งการผ่านมือถือได้
- ๔.๒.๓.๖ รองรับพอร์ตการเชื่อมต่อ RJ45
- ๔.๒.๓.๗ ได้รับมาตรฐาน BS EN 5502 Class B & BS EN 50130-4 หรือ CE เป็นอย่างน้อย
- ๔.๒.๓.๘ ผู้เสนอราคาต้องได้รับหนังสือแต่งตั้งจากผู้แทนจำหน่ายเพื่อนำเสนองานระบบ

๔.๓ ระบบควบคุมยานพาหนะ เข้า-ออกอาคาร จำนวน ๒ ชุด ประกอบด้วย

๔.๓.๑ เป็นตู้กันทางเข้า-ออก แบบชนิดไม้มือ ทำมุม ๙๐ องศา คุณลักษณะทั่วไปดังนี้

- ๔.๓.๑.๑ รองรับการเชื่อมต่อระบบการอ่านบัตรระยะไกล
- ๔.๓.๑.๒ มีระบบป้องกันไม่เปิดตริถเมื่อมีรถอยู่ระหว่างการผ่าน
- ๔.๓.๑.๓ รองรับการนับจำนวนรถเข้าออกภายในอาคาร
- ๔.๓.๑.๔ ต้องมีตัวอ่านการ์ดที่สามารถอ่านการ์ดบนคลื่นความถี่เดียวกันกับงานที่นำเสนอได้
- ๔.๓.๑.๕ ผู้เสนอราคาจะต้องเป็นผู้ได้รับแต่งตั้งอย่างเป็นทางการจากแบรนด์สินค้า หรือตัวแทนจำหน่ายในประเทศ และมีผู้เชี่ยวชาญงานการติดตั้งไม่น้อยกว่า ๒ ปี

๔.๔ กลอนประตูดิจิตอล จำนวน ๒๒๘ ชุด คุณลักษณะทั่วไปดังนี้

- ๔.๔.๑ สามารถปลดล็อกได้ด้วยการป้อนรหัสหรือใช้บัตร หรือทั้งสองระบบ
- ๔.๔.๒ รองรับการแตะบัตร Key tag แบบ RF Card (13.56MHz RF chip/A Type) ได้ไม่น้อยกว่า ๒๐ ใบ
- ๔.๔.๓ สามารถตั้งรหัสปลดล็อกได้สูงสุด ๑๒ ตัวเลข
- ๔.๔.๔ มีระบบเตือนเมื่อมีการบุกรุก (Anti-theft Mode) เมื่อใช้ระบบนี้จะมีเสียงร้องเตือน เมื่อมีการพยายามงัดแงะ หรือทำลายกลอนประตู
- ๔.๔.๕ มีระบบล็อกอัตโนมัติเมื่อปิดประตูแล้ว
- ๔.๔.๖ มีระบบสร้างรหัสสุ่มก่อนกดรหัสปลดล็อกจริง เพื่อป้องกันรอยนิ้วมือซ้ำชุดเดิม
- ๔.๔.๗ รองรับระบบการเปิดล็อกแบบ ๒ ชั้น (Double Authentication) ทั้งกดรหัสและ แตะการ์ด
- ๔.๔.๘ ในการตั้งจะต้องใช้รหัสปัจจุบันเพื่อยืนยัน และในการใส่รหัสใหม่ระบบจะต้องให้ใส่จำนวน ๒ ครั้ง เพื่อป้องกันการใส่รหัสผ่านผิดพลาด
- ๔.๔.๙ มีระบบแจ้งเตือนเป็นสัญญาณเสียงเมื่อแบตเตอรี่อ่อน
- ๔.๔.๑๐ มีระบบเปิดล็อกด้วยแบตเตอรี่สำรองในกรณีแบตเตอรี่หมด
- ๔.๔.๑๑ มีระบบตรวจจับความร้อนผิดปกติจากภายใน (High Temperature Alarm) กลอน

ประตูละแสงสัญญาณเสียงเตือนเมื่อตรวจจับความร้อนสูงจากภายใน

- ๔.๔.๑๒ ประตูสามารถปลดล็อกอัตโนมัติได้ เมื่อพบเหตุความร้อนเกิน ๖๐ องศาเซลเซียสจากภายใน
- ๔.๔.๑๓ ผู้เสนอราคาจะต้องเป็นผู้ได้รับแต่งตั้งอย่างเป็นทางการจากแบรนด์สินค้า หรือตัวแทนจำหน่ายในประเทศ

๕. งานติดตั้งและเดินสายพร้อมอุปกรณ์อื่นที่เกี่ยวข้อง

๕.๑ สายสัญญาณเครือข่ายแบบ UTP CAT6

- ๕.๑.๑ ติดตั้งสายสัญญาณทองแดงคู่บิดเกลียว (Unshielded Twisted Pair: UTP) และอุปกรณ์ต่างๆ ที่จำเป็นสำหรับการใช้งานได้อย่างสมบูรณ์
- ๕.๑.๒ ติดตั้งสายสัญญาณทั้งหมดนี้ให้รวมถึงการติดตั้งและจัดหาอุปกรณ์ปลายทางอื่นๆที่จำเป็นในจำนวนที่เหมาะสมกับจำนวนตู้ Rack เช่น Rack Cabinet, Patch Panel, Patch Cord Cable เป็นต้น
- ๕.๑.๓ สายสัญญาณที่ใช้ในการติดตั้งต้องมีความยาวต่อเนื่อง และไม่มีการเชื่อมต่อระหว่าง ทางเดินสายสัญญาณต้องเดินสายสัญญาณร้อยในท่อหรือราง เดินสายแยกจากกันกับสายไฟฟ้า
- ๕.๑.๔ การเดินสายสัญญาณภายในต้องดำเนินการโดยเดินสายสัญญาณร้อยในท่ออ่อนชนิด Flexible
- ๕.๑.๕ การเดินสายสัญญาณต้องเป็นไปตามมาตรฐาน TIA/EIA และผ่านการรับรองมาตรฐานโดยสถาบัน UL No.E197771, INTERTEK (UL and Intertek Verified), 3P (Third Party) รวมถึงผ่านมาตรฐาน RoHs Compliant ด้วย
- ๕.๑.๖ การเชื่อมต่อสายสัญญาณจะต้องมี Wire Marker ตรงกันทั้ง ๒ ด้าน โดยเรียงหมายเลขลำดับ รวมถึงจำนวนของสายภายในห้องควบคุม และต้องจัดทำ Label ติดชัดเจน ทั้งที่ Patch Panel และสายสัญญาณ
- ๕.๑.๗ เป็นสายทองแดงแบบตีเกลียว ๔ คู่สายชนิด U/UTP Category 6 (Unshielded Twisted Pair) ที่มีเปลือกนอกชนิดป้องกันการลามไฟและไม่เกิดควันพิษเมื่อมีเหตุอัคคีภัย เพื่อความปลอดภัยและลดการสูญเสียของผู้ใช้งาน
- ๕.๑.๘ มีคุณสมบัติเป็นไปตามมาตรฐาน ANSI/TIA-568.2-D Category 6, ISO/IEC 11801:2017 Class E, EN 50173-1, IEC61034-2, ICEA S-102-700 Category 6 และ NEMA WC 66 เป็นอย่างน้อย
- ๕.๑.๙ สามารถรองรับการใช้งาน 10G BASE-T(IEEE 802.3an 10Gigabit Ethernet) *55m, 1000 BASE-T, 100 BASE-TX, 622Mbps, 1.2Gbps ATM, 4/16 Mbps Token Ring, POE, ISDN, VoIP, Digital and analog for data, video and audio application เป็นอย่างน้อย
- ๕.๑.๑๐ มีค่า Impedance เท่ากับ 100 ± 5 Ohms, 1MHz ถึง 600 MHz
- ๕.๑.๑๑ มีค่า Mutual capacitance เท่ากับ 5.6nF max./100 m.
- ๕.๑.๑๒ มีค่า DC Resistance เท่ากับ 6.658 Ohm Max./100 m.
- ๕.๑.๑๓ มี Filler slot ทำจากวัสดุ FR-PE และออกแบบเป็น Cross Filler แยกทุกคู่สาย เพื่อป้องกันการรบกวนระหว่างคู่สาย
- ๕.๑.๑๔ เปลือกนอกของสายเป็นสีขาวผลิตจาก Lead Free, FR-LSZH เหมาะสำหรับติดตั้งภายในอาคาร

- ๕.๑.๑๕ ต้องได้รับหนังสือแต่งตั้งจากเจ้าของผลิตภัณฑ์ที่มีสำนักงานในประเทศไทย และ/หรือตัวแทนจำหน่ายในประเทศไทยที่ได้รับรอง ISO9001:2015 โดยมีการรับประกันผลิตภัณฑ์ไม่น้อยกว่า ๓๐ ปี

๖. การรับประกัน

- ๖.๑ การรับประกันจะต้องมีระยะเวลาอย่างน้อย ๒ ปี ทั้งนี้การรับประกันให้นับถนัดจากวันที่โรงพยาบาลเลิดสินรับมอบอุปกรณ์ และระบบอย่างเป็นทางการ ผู้ชนะการเสนอราคาจะต้องรับผิดชอบในการซ่อมแซม หรือเปลี่ยนส่วนเสียหายต่างๆ จากการใช้งานปกติรวมทั้งการติดตั้งไม่เรียบบริ้วสมบูรณ์ โดยไม่คิดค่าใช้จ่ายใดๆ ตลอดระยะเวลาการรับประกัน
- ๖.๒ กรณีที่อุปกรณ์ชำรุดไม่สามารถแก้ไขให้สามารถใช้งานได้ จำเป็นต้องนำส่งซ่อมผู้รับจ้างต้องเปลี่ยนอุปกรณ์ให้อยู่ในสภาพที่ใช้งานได้ติดตั้งเดิมภายใน ๑๕ วัน หากเป็นการซ่อมแซมภายในประเทศ หรือภายใน ๖๐ วัน หากต้องส่งไปซ่อมยังต่างประเทศ ทั้งนี้นับตั้งแต่วันที่ตรวจพบว่าจะต้องนำส่งซ่อมโดยไม่คิดค่าสิ่งของ ค่าแรงงาน หรือค่าใช้จ่ายอื่นใดจากโรงพยาบาลเลิดสิน และต้องมีอุปกรณ์ทดแทนให้ใช้งานได้ระหว่างดำเนินการซ่อม
- ๖.๓ หากอุปกรณ์ที่ส่งมอบเกิดชำรุดบกพร่องอันเนื่องมาจากการใช้งานปกติผู้ชนะการเสนอราคาจะต้องดำเนินการแก้ไขให้อยู่ในสภาพการใช้งานที่ติดตั้งเดิม นับจากวันที่ได้รับแจ้งเป็นลายลักษณ์อักษรจากโรงพยาบาลเลิดสิน โดยไม่คิดค่าเสียหายใดๆ ทั้งสิ้น โดยจะต้องจัดการซ่อมแซมหรือเปลี่ยนซ่อม ดังนี้
- ๖.๓.๑ ระบบไม้กั้นทางเข้าออก ภายในระยะเวลา ๗ วันทำการ
 - ๖.๓.๒ ระบบควบคุมการเข้าออกอาคาร ภายในระยะเวลา ๗ วันทำการ
 - ๖.๓.๓ ต้องสามารถเข้า On-site หน่วยงานภายใน ๒๔ ชั่วโมง
 - ๖.๓.๔ กลอนประตูดิจิทัล ภายใน ๒๔ ชั่วโมง

๗. การตรวจรับ

- ๗.๑ อุปกรณ์อิเล็กทรอนิกส์ที่เสนอรวมทั้งอุปกรณ์ประกอบที่ใช้ในการติดตั้ง จะต้องให้คณะกรรมการตรวจการรับพัสดุของโรงพยาบาลเลิดสินตั้งอยู่ เลขที่ ๑๙๐ ถนนสีลม แขวงสีลม เขตบางรัก กรุงเทพมหานคร ๑๐๕๐๐ ตรวจสอบว่าเป็นของแท้และของใหม่ ไม่เก่าเก็บ ไม่เคยถูกใช้งานมาก่อน (Brand New) มีคุณภาพดีเป็นที่น่าเชื่อถือ มีความมั่นคงแข็งแรง และถูกต้องตามมาตรฐานก่อนที่จะนำไปติดตั้งหรือทดสอบ
- ๗.๒ ในการตรวจรับผู้ชนะการเสนอราคาจะต้องส่งมอบรายละเอียด รายการอุปกรณ์ที่ติดตั้งทั้งหมดซึ่งจะต้องมีข้อมูลดังนี้เป็นอย่างน้อย ได้แก่ ชื่ออุปกรณ์ รุ่นอุปกรณ์ ชนิดอุปกรณ์ ชื่อบริษัทผู้ผลิต หมายเลขประจำตัวอุปกรณ์ (Serial No.) ฯลฯ ตามข้อมูลที่มีจริง และจะต้องข้อมูลเป็นตารางสรุปในรูปเอกสาร และข้อมูลคอมพิวเตอร์ไฟล์
- ๗.๓ โรงพยาบาลเลิดสิน จะดำเนินการตรวจรับเมื่อผู้ชนะการเสนอราคาได้ส่งมอบ/ติดตั้งอุปกรณ์/ระบบและความต้องการอื่นๆ ตามสัญญาเรียบร้อยแล้วพร้อมให้ โรงพยาบาลเลิดสิน การตรวจรับอุปกรณ์/ระบบดังกล่าวผู้ชนะการเสนอราคาต้องเป็นผู้ดำเนินการต่างๆ ทั้งสิ้น โดยโรงพยาบาลเลิดสิน จะเป็นเพียงผู้ตรวจสอบความถูกต้องเท่านั้นและการทดสอบทางเทคนิคเพื่อตรวจรับสิ่งนี้ ผู้ชนะการเสนอราคาต้องเป็นผู้รับผิดชอบในการจัดหาเครื่องมือทดสอบที่ต้องใช้ทั้งหมด

- ๗.๔ การตรวจรับผู้ชนะการเสนอราคาจะต้องทำการติดตั้งส่วนประกอบต่างๆ ให้เสร็จสมบูรณ์ก่อนส่งมอบงาน ทั้งนี้ หากมีการพบข้อผิดพลาดในการทำงานของผู้ชนะการเสนอราคาในระหว่างตรวจรับให้ถือว่า การติดตั้งระบบยังไม่เรียบร้อยแล้วเสร็จสมบูรณ์ และไม่พร้อมให้โรงพยาบาลผลิตสิน

๘. ข้อกำหนดอื่นๆ

- ๘.๑ ผู้เสนอราคาจะต้องทำความเข้าใจในเอกสารสอบราคาก่อนยื่นเสนอราคา โดยผู้เสนอราคาไม่สามารถอ้าง หรือบิดเบือนได้ว่าอ่านเอกสารไม่ครบถ้วน ไม่ได้เข้าตรวจสอบสถานที่ หรือมาชี้แจงภายหลังว่าขอยื่นเอกสารเพิ่มเติมหรือบางส่วนของที่กำหนดมิใช่สาระสำคัญ เพราะทางหน่วยงานได้ระบุไว้แล้วอย่างชัดเจนว่าทุกข้อที่กำหนดไว้ถือเป็นสาระสำคัญทั้งสิ้น
- ๘.๒ อุปกรณ์ที่ปรากฏในรายละเอียดคุณลักษณะเฉพาะทุกชิ้นต้องแนบแคตตาล็อกมา ณ วันเสนอราคา
- ๘.๓ ผู้เสนอราคาจะต้องมีบุคลากรที่ผ่านการอบรมการติดตั้งสายสัญญาณ เพื่อรองรับการขอประกันคุณภาพสายตามที่กำหนดไว้ โดยแนบเอกสารแนบมา ณ วันเสนอราคา
- ๘.๔ ผู้เสนอราคาจะต้องมีบุคลากรที่ผ่านการอบรมจากเจ้าของผลิตภัณฑ์หรือผู้จัดจำหน่ายภายในประเทศ ในส่วนของชุดควบคุม โดยแนบเอกสารหลักฐานการอบรมจากเจ้าของผลิตภัณฑ์หรือผู้จัดจำหน่ายภายในประเทศ แนบมา ณ วันเสนอราคา
- ๘.๕ ผู้เสนอราคาจะต้องจัดทำรายละเอียดข้อเสนอทางเทคนิคของอุปกรณ์ระบบงานที่เสนอในรูปแบบดังต่อไปนี้ (คณะกรรมการขอสงวนสิทธิ์ที่จะไม่พิจารณาราคาของผู้เสนอราคารายที่ไม่จัดทำตารางเปรียบเทียบ)

หัวข้อ	คุณลักษณะที่กำหนด	ยี่ห้อและรุ่น	เอกสารอ้างอิง (หน้า,ข้อ)	หมายเหตุ
ระบุหัวข้อให้ตรงกับที่กำหนดในเอกสารนี้	ให้คัดลอกจากข้อกำหนดที่กำหนดในเอกสารนี้	ยี่ห้อและรุ่นครุภัณฑ์ที่นำเสนออย่างชัดเจน	ให้ระบุหรืออ้างอิงถึงเอกสารในข้อเสนอก่อนที่เกี่ยวข้องและทำสัญลักษณ์แสดงข้อความในประโยคของเอกสารหรือในแคตตาล็อกนั้นให้ชัดเจน	ให้ระบุว่ามีความสอดคล้องตรงตามที่กำหนดในเอกสารนี้หรือไม่อย่างไร

- ๘.๖ ข้อกำหนดในคุณลักษณะเฉพาะของครุภัณฑ์นี้ ทุกข้อถือเป็นสาระสำคัญคณะกรรมการขอสงวนสิทธิ์ไม่พิจารณาผู้เสนอราคาอุปกรณ์ที่ไม่ตรงกับข้อกำหนดนี้ เพื่อประโยชน์แก่ราชการเป็นสำคัญ
- ๘.๗ ผู้เสนอราคาจะต้องแนบแคตตาล็อกตามรายการอุปกรณ์ที่กำหนดไว้ทุกข้อ หากไม่ยื่นรายการใดหรือตกหล่น คณะกรรมการขอสงวนสิทธิ์ไม่พิจารณาผู้เสนอราคารายนั้น หากคุณลักษณะใดที่ได้กำหนดไว้แต่ไม่ปรากฏในเอกสารแคตตาล็อก ให้แนบเอกสารยืนยันจากบริษัทผู้ผลิต หรือบริษัทผู้นำเข้าวัสดุหรืออุปกรณ์นั้นๆ มา ณ วันเสนอราคา
- ๘.๘ อุปกรณ์ที่นำเสนอต้องเป็นเครื่องหมายการค้าเดียวกัน หรือสามารถทำงานร่วมกันได้ เพื่อสามารถใช้งานระบบต่างๆ ของอุปกรณ์ได้อย่างเต็มความสามารถ
- ๘.๙ เอกสารแสดงรายละเอียดและคุณสมบัติทางเทคนิคของอุปกรณ์ที่เสนอราคา และเอกสารประกอบที่ใช้สำหรับเสนอราคา จะต้องเป็นเอกสารจริง หรือสำเนาจากเอกสารฉบับจริง และสามารถตรวจสอบจากเอกสารจริงได้หากคณะกรรมการพิจารณาการเสนอราคา สามารถตรวจสอบได้ว่าเอกสารที่ใช้ในการเสนอราคาของผู้เสนอราคารายใดนั้นเป็นเท็จหรือมีการแก้ไข เปลี่ยนแปลงแต่งเติมเนื้อหาสาระ

- ในเอกสารให้แตกต่างจากความเป็นจริงเพื่อประโยชน์ในการเสนอราคา โรงพยาบาลเลิดสินจะดำเนินการเอาผิดทางกฎหมายต่อผู้เสนอราคารายดังกล่าวให้ถึงที่สุด
- ๘.๑๐ ผู้เสนอราคามีหน้าที่ออกแบบการติดตั้ง และต้องรองรับระบบกล้องวงจรปิด งานการติดตั้งทดสอบการใช้งาน ตามรายละเอียดของข้อกำหนด รวมทั้งอุปกรณ์ต่างๆ โดยต้องติดตั้งตำแหน่งที่กำหนด หากมีการปรับเปลี่ยนตำแหน่งการติดตั้งเพื่อความเหมาะสม ผู้เสนอราคาจะต้องส่งรายละเอียดตำแหน่งการติดตั้งเพื่อขออนุมัติการติดตั้งโดยต้องคำนึงถึงความปลอดภัย หมายเหตุ ต้องทำการนัดเพื่อมาดูหน้างานกับหน่วยงานต้นสังกัด
- ๘.๑๑ ผู้เสนอราคาต้องจัดหาวัสดุอุปกรณ์ เป็นชนิดที่เหมาะสมกับสภาพแวดล้อมมีความทนทานต่อการใช้งาน หากมีสิ่งอื่นใดที่มีได้ระบุไว้ในรายการ หากจำเป็นต้องใช้เพื่อให้งานสำเร็จลุล่วงให้เป็นหน้าที่ของผู้เสนอราคา โดยไม่คิดค่าใช้จ่ายเพิ่มเติม
- ๘.๑๒ ผู้เสนอราคาต้องเข้าสำรวจหน้างานและลงรายมือชื่อเป็นหลักฐานในการเข้ามาสำรวจหน้างาน
- ๘.๑๓ วัสดุอุปกรณ์ที่นำมาใช้ติดตั้งต้องเป็นของใหม่ และไม่เก่าเก็บมีคุณภาพดี ไม่เคยใช้งานมาก่อน
- ๘.๑๔ ผู้ชนะการเสนอราคา ต้องรับผิดชอบต่อความเสียหายที่อาจเกิดขึ้นเนื่องจากการติดตั้งอุปกรณ์ หรือความเสียหายใดๆ ที่เกิดขึ้นเนื่องจากการปฏิบัติงานของผู้ชนะการเสนอราคา ผู้ชนะการเสนอราคา จะต้องดำเนินการซ่อมแซมให้อยู่ในสภาพเดิมโดยเร็ว และยินยอมชดเชยค่าเสียหายที่เกิดขึ้นให้แก่หน่วยงาน
- ๘.๑๕ เมื่อติดตั้งระบบอุปกรณ์ต่างๆแล้วเสร็จผู้ชนะการเสนอราคา จะต้องส่งผู้ให้คำปรึกษา เพื่อการจัดการฝึกอบรมสอนวิธีการใช้งาน และการดูแลรักษาอุปกรณ์ในระบบอย่างถูกต้องให้แก่เจ้าหน้าที่ของโรงพยาบาลเลิดสิน เป็นระยะเวลา ๑ เดือนในเวลาราชการ โดยพร้อมทั้งมีเอกสารคู่มือการใช้งานระบบส่งมอบให้กับหน่วยงาน ก่อนส่งมอบงานและตรวจรับงานทั้งหมด
- ๘.๑๖ หากการติดตั้งสายเคเบิลหรือจุดติดตั้งไม่สามารถดำเนินการตามแบบแปลน ผู้เสนอราคาจะต้องแจ้งให้คณะกรรมการตรวจรับพัสดุทราบ เพื่อขอความเห็นชอบจากหน่วยงาน ก่อนที่จะดำเนินการต่อไปได้
- ๘.๑๗ โรงพยาบาลเลิดสิน จะพิจารณาอุปกรณ์ดังกล่าวข้างต้นเป็นอันดับแรก หาก
- ๘.๑๗.๑ ผู้ผลิตที่ได้รับมาตรฐานด้านระบบการจัดการสิ่งแวดล้อม ตัวอย่าง เช่น มอก, International Organization for Standardization (ISO) โดยคำนึงถึงผลิตภัณฑ์ที่เป็นมิตรต่อสิ่งแวดล้อมในด้านต่าง ๆ เช่น การลดหรือเลิกใช้วัสดุที่ส่งผลกระทบต่อสิ่งแวดล้อม (Reduction/Elimination of Environmentally Sensitive Materials), การเลือกใช้วัสดุที่เป็นมิตรต่อสิ่งแวดล้อม (Materials Selection), การออกแบบที่ง่ายต่อการกำจัดซากเครื่องใช้ที่หมดอายุ (Design for End of Life), การยืดอายุการใช้งาน (Product Longevity/ Life Cycle Extension), การอนุรักษ์พลังงาน (Energy Conservation), การบริหารจัดการซาก (End of Life Management), สมรรถนะด้านสิ่งแวดล้อมขององค์กร (Corporate Performance) บรรจุภัณฑ์ (Packaging)
- ๘.๑๗.๒ ผลิตภัณฑ์ที่ได้รับมาตรฐานด้านการป้องกันคลื่นแม่เหล็กไฟฟ้าจะไปรบกวนอุปกรณ์ไฟฟ้าอื่นๆ ตัวอย่าง เช่น มอก., Federal Communications Commission (FCC)
- ๘.๑๗.๓ ผลิตภัณฑ์ที่ได้รับมาตรฐานด้านความปลอดภัยต่อผู้ใช้งาน ตัวอย่าง เช่น มอก. Underwriter's Laboratories Inc. (UL), Conformist European (CE), Canadian Standards Association (CSA)

- ๘.๑๘ ผู้ชนะการประมูลต้องเป็นผู้สำรวจการติดตั้ง และทำแผนการติดตั้ง รวมถึงการสำรวจแนวทางการติดตั้งพร้อมแผนการติดตั้งให้กับโรงพยาบาลเลิดสิน ผู้ชนะการประมูลต้องเป็นผู้รับผิดชอบการติดตั้ง และเตรียมแผนงานการติดตั้งรวมถึงอุปกรณ์ที่จะนำมาใช้ในการติดตั้งต่อโรงพยาบาลเลิดสิน การติดตั้งในอาคารต้องทำป้ายแสดงความสูงและบ่งบอกลักษณะของการทำงานรวมถึงการวางจุดบ่งชี้เพื่อแสดงการทำงานและการติดตั้งในพื้นที่
- ๘.๑๙ ผู้ชนะการประมูลต้องมีทีมงานการติดตั้งและมีหัวหน้างานในการควบคุมการติดตั้งให้เป็นไปตามหลักมาตรฐานการติดตั้งของหน่วยงานและเป็นไปตามมาตรฐานวิศวกรรม
- ๘.๒๐ ก่อนการติดตั้งระบบ ผู้ชนะการประมูลจะต้องส่งแบบการติดตั้ง (Shop drawing) พร้อมรายการวัสดุที่ใช้ให้กับคณะกรรมการตรวจรับพัสดุเห็นชอบก่อนการติดตั้ง
- ๘.๒๑ เมื่อติดตั้งระบบเสร็จแล้ว ผู้ชนะการประมูลจะต้องส่งแบบติดตั้งแล้ว (As built drawing) ให้กับคณะกรรมการตรวจรับพัสดุด้วย
- ๘.๒๒ การติดตั้งอุปกรณ์ ชนิด Rack Mount หรือการติดตั้งตู้ต่างๆ ต้องทำป้ายบ่งชี้การใช้งาน รวมถึงการตรวจซ่อมเพื่อตรวจสอบในภายหลังจากส่งมอบเป็นลายลักษณ์อักษรอย่างชัดเจน
- ๘.๒๓ ผู้ชนะการเสนอราคาต้องทำป้ายคลิกเพื่อสื่อสารการใช้งาน ให้ผู้ใช้บริการเข้าใจได้ตามที่โรงพยาบาลเลิดสินกำหนด
- ๘.๒๔ ผู้ชนะการเสนอราคาต้องทำการตกแต่งและซ่อมแซมประตูทางเข้าของหอพักบุคลากรให้ใช้งานได้เป็นอย่างดีและสวยงามตามเดิม
- ๘.๒๕ ผู้ชนะการเสนอราคาต้องเสนอแผนการบำรุงรักษาระบบพร้อมราคาหลังหมดระยะเวลาการรับประกันอีกไม่ต่ำกว่า ๘ ปี ในอัตราไม่เกินร้อยละ ๑๐ ของมูลค่าโครงการ
- ๘.๒๖ ผู้ชนะการเสนอราคาต้องสามารถจัดหาบัตร Proximity หรือ Mifare ในราคาไม่เกินใบละ ๑๕ บาท ให้โรงพยาบาลเลิดสิน เพิ่มเติมได้เป็นเวลาไม่น้อยกว่า ๕ ปี หลังการส่งมอบ
- ๘.๒๗ ผู้เสนอราคาต้องมีทีมงานให้บริการสายด่วน call Center ๒๔ ชั่วโมง จากเจ้าของผลิตภัณฑ์ หรือผู้แทนจำหน่ายโดยตรง

๙. ระยะเวลาส่งมอบ

กำหนดส่งมอบพร้อมติดตั้งระบบให้แล้วเสร็จพร้อมทั้งทดสอบให้ใช้ได้ตามวัตถุประสงค์ของโครงการ และดำเนินการส่งมอบงานให้โรงพยาบาลเลิดสิน ภายใน ๙๐ วัน นับถัดจากวันลงนามในสัญญา

๑๐. ระยะเวลาส่งมอบงาน

- ระบบการควบคุมประตู ทางเข้า-ออกอาคาร จำนวน ๕๔ ชุด
- ระบบแจ้งเตือนการเปิด-ปิดประตู สำหรับ ๔ ประตู ๑ ชุด
- ระบบควบคุมยานพาหนะ เข้า-ออก อาคาร จำนวน ๒ ชุด
- กลอนประตูดิจิทัล ภายในหอพักบุคลากร จำนวน ๒๒๘ ชุด

แบ่งการส่งมอบงานออกเป็น ๓ งวด แล้วเสร็จภายใน ๙๐ วัน

- งวดที่ ๑ จำนวนเงินในอัตราร้อยละ ๒๐ ของสัญญาซื้อขาย เมื่อผู้ขายได้ปฏิบัติ ดังนี้ “การเดินสายสัญญาณ” ผู้รับเหมาต้องเดิน สาย Cat6 และสายไฟฟ้าระบบภายในอาคารจนเสร็จภายใน ๔๕ วัน หลังจากลงนามในสัญญา
- งวดที่ ๒ จำนวนเงินในอัตราร้อยละ ๕๐ ของสัญญาซื้อขาย เมื่อผู้ขายได้ปฏิบัติ ดังนี้ “การติดตั้งระบบการควบคุมประตู ทางเข้า-ออกอาคาร, ระบบแจ้งเตือนการเปิด-ปิดประตู และ ระบบควบคุม

ยานพาหนะ เข้า-ออก อาคาร” ผู้รับเหมาต้องทำการติดตั้งอุปกรณ์ Hardware จนครบตามจำนวน จนเสร็จภายใน ๖๐ วัน หลังจากลงนามในสัญญา

- งวดที่ ๓ จำนวนเงินในอัตราร้อยละ ๓๐ ของสัญญาซื้อขาย เมื่อผู้ขายได้ปฏิบัติ “การติดตั้งกลอน ประตูฉลิตอล ภายในหอพักบุคลากรจนครบตามจำนวน” และ “ส่งมอบงานทั้งหมด” ผู้ขายต้องส่งมอบงานติดตั้งทั้งหมดและสอนการอบรมการใช้งาน ให้แก่ผู้ปฏิบัติงานพร้อมทั้งทำรายละเอียดเอกสารคู่มือแนบส่งงานประกอบภายใน ๙๐ วัน หลังจากลงนามในสัญญา

๑๑. วงเงินในการจัดหา

ระบบควบคุมประตูอัจฉริยะพร้อมอุปกรณ์ เพื่อป้องกันบุคลากรภายนอกเข้ามาภายในโรงพยาบาล จำนวน ๑ ระบบ วงเงินงบประมาณ ๒,๘๖๒,๕๗๙.๒๙ บาท (สองล้านแปดแสนหกหมื่นสองพันห้าร้อยเจ็ดสิบเก้าบาท ยี่สิบเก้าสตางค์)

๑๒. หน่วยงานที่รับผิดชอบ

โรงพยาบาลเลิดสินตั้งอยู่ เลขที่ ๑๙๐ ถนนสีลม แขวงสีลม เขตบางรัก กรุงเทพมหานคร ๑๐๕๐๐

๑๓. เอกสารแนบท้าย

แผนผังอาคารสนับสนุนบริการ ๒๘ ชั้น


คณะกรรมการกำหนดรายละเอียด

(ลงชื่อ)..........ประธานกรรมการ
(นายมนต์ชัย ศิริบำรุงวงศ์)

(ลงชื่อ)..........กรรมการ
(นายสิริทินทร์ ฉั่นศิริกาญจน)

(ลงชื่อ)..........กรรมการ
(นายจุมพล สงสังข์)


(ลงชื่อ)..........ผู้รับรองรายละเอียด
(นายศักรินทร์ วงศ์เลิศศิริ)
(ผู้อำนวยการโรงพยาบาลเลิดสิน)

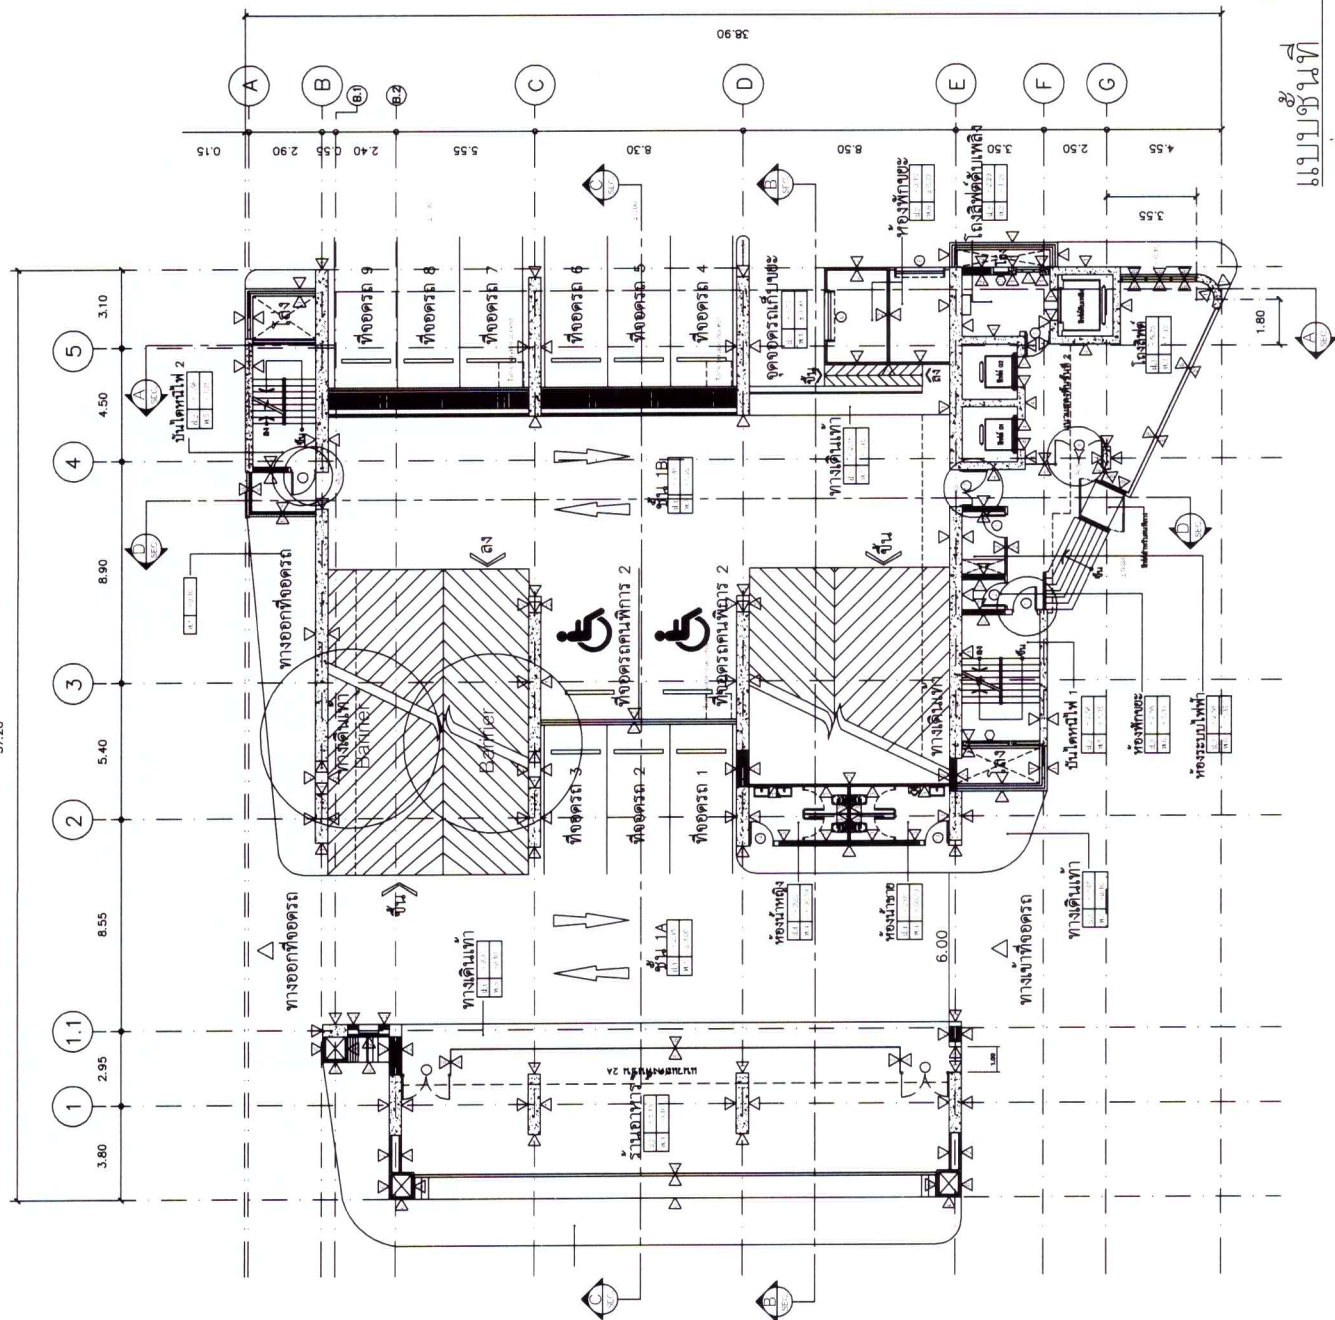


พ.ศ. ๒๕๖๕

1	A1	1:100
	A3	1:200

ที่จอดรถชั้นที่ 1 จำนวน 11 คัน

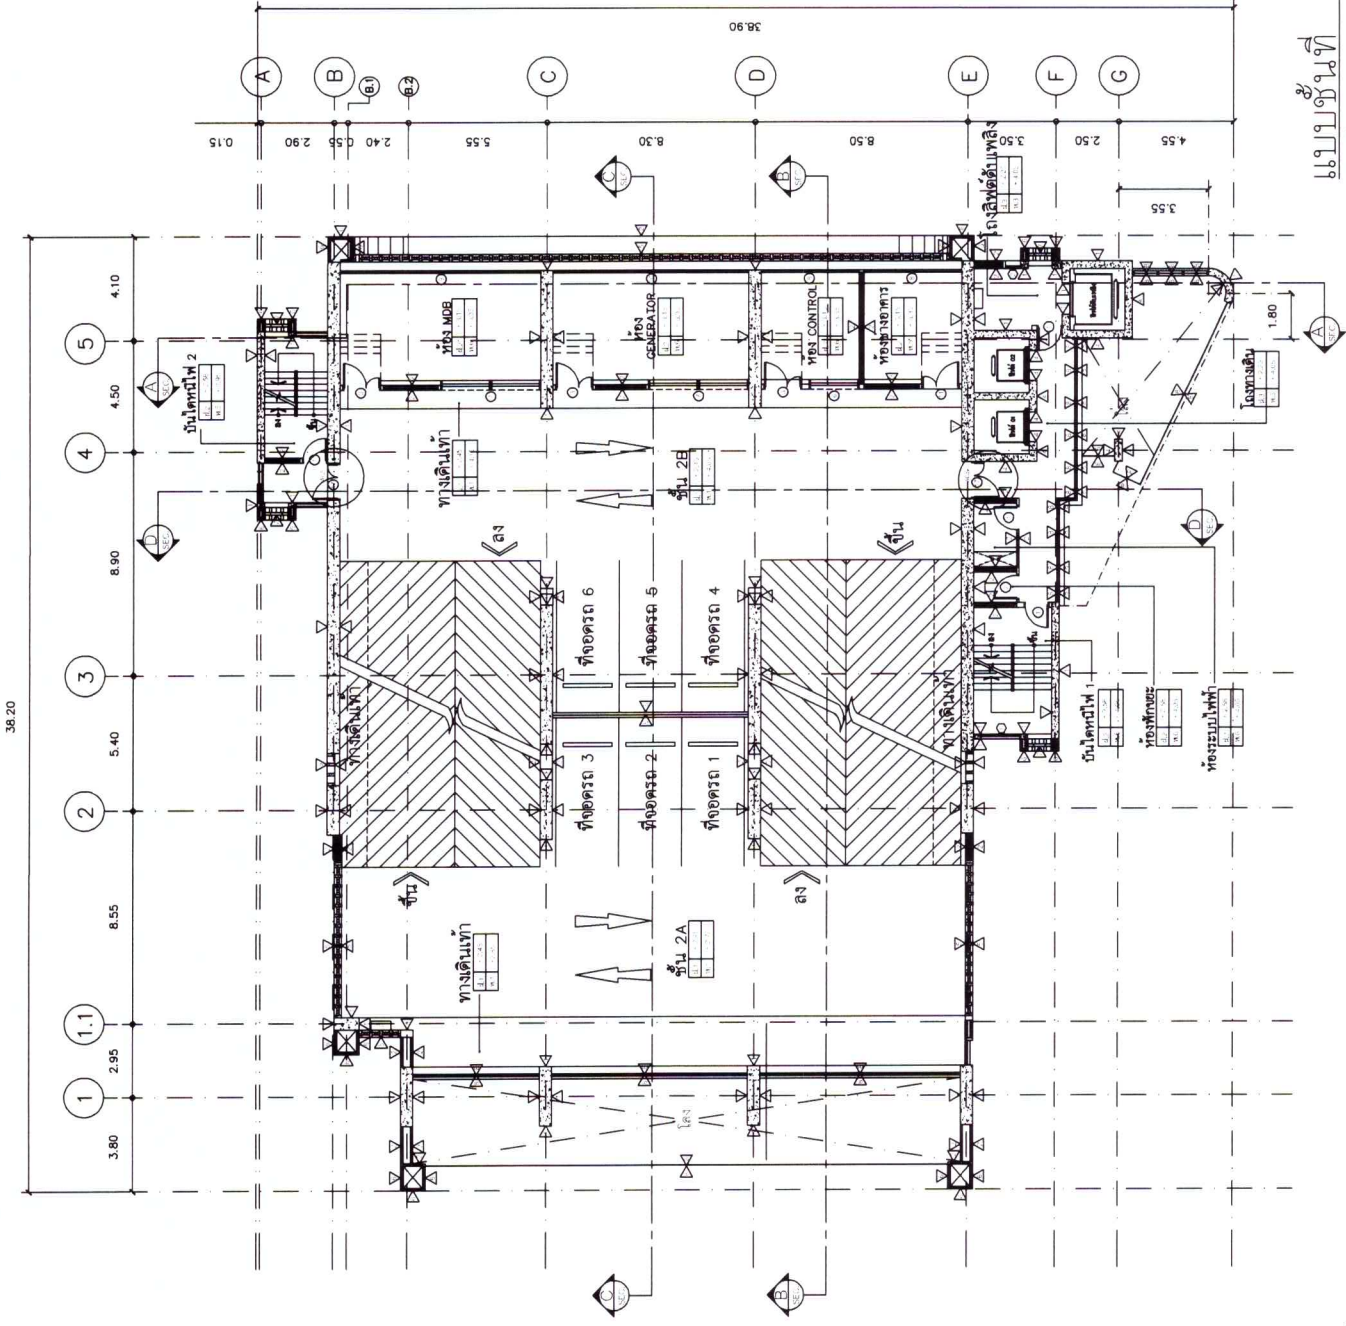

38.20

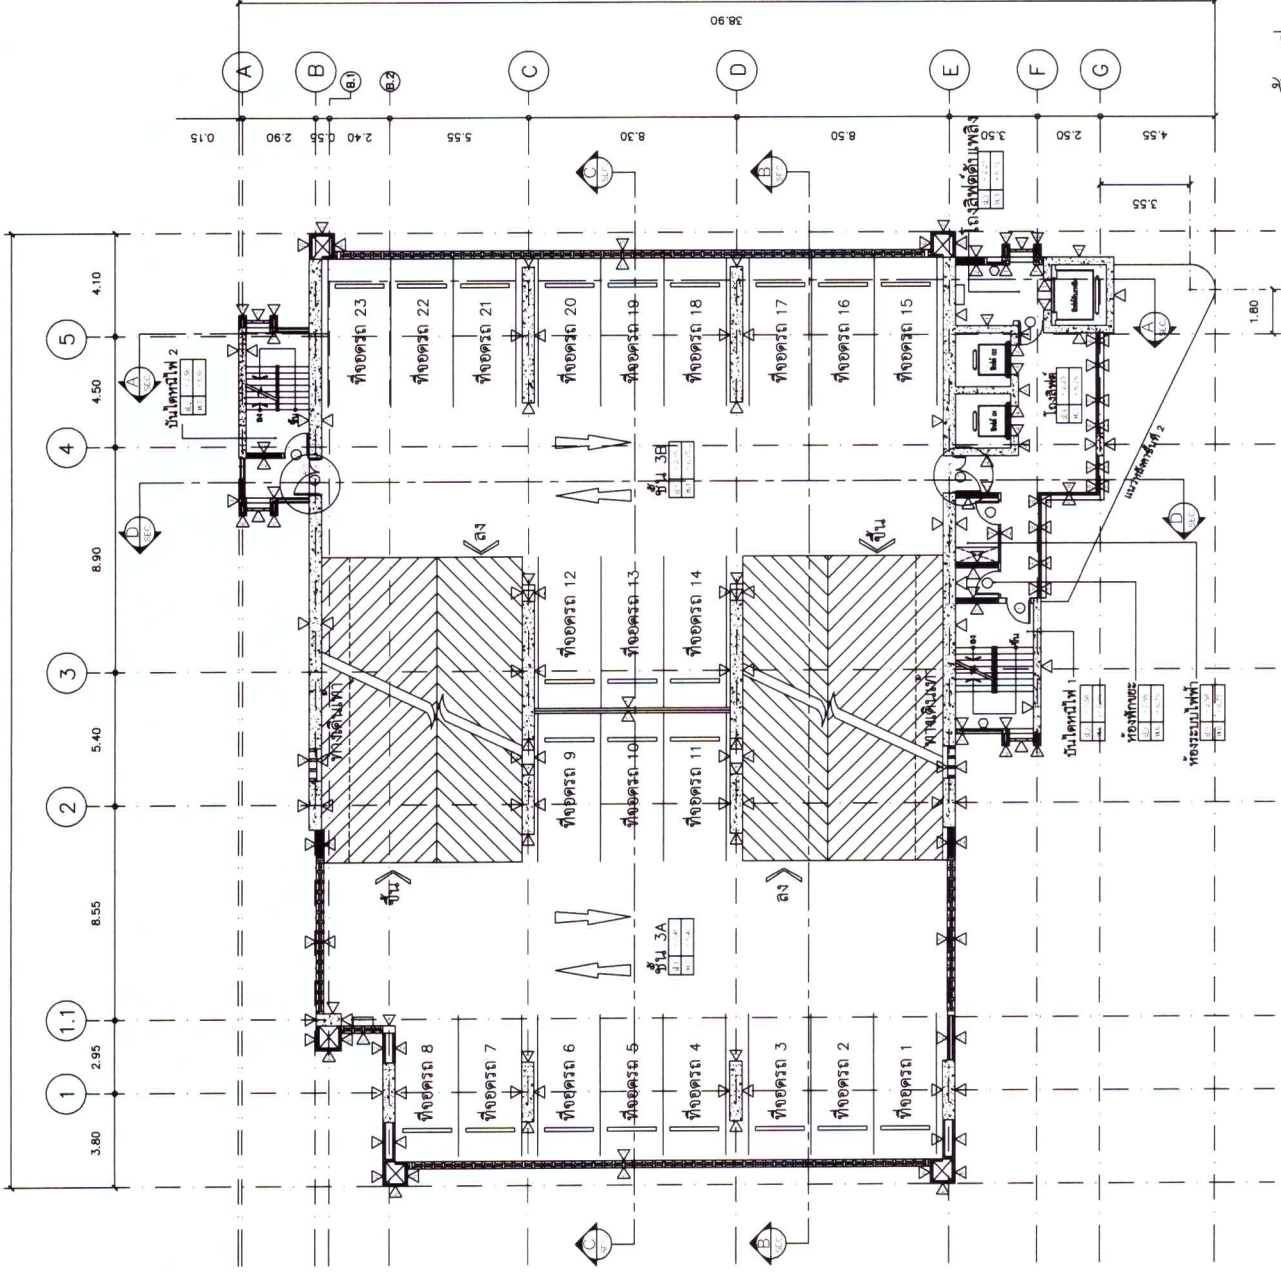

3

แบบแปลนที่ 3-5

1:100
1:200


















1:100
1:200

38.20

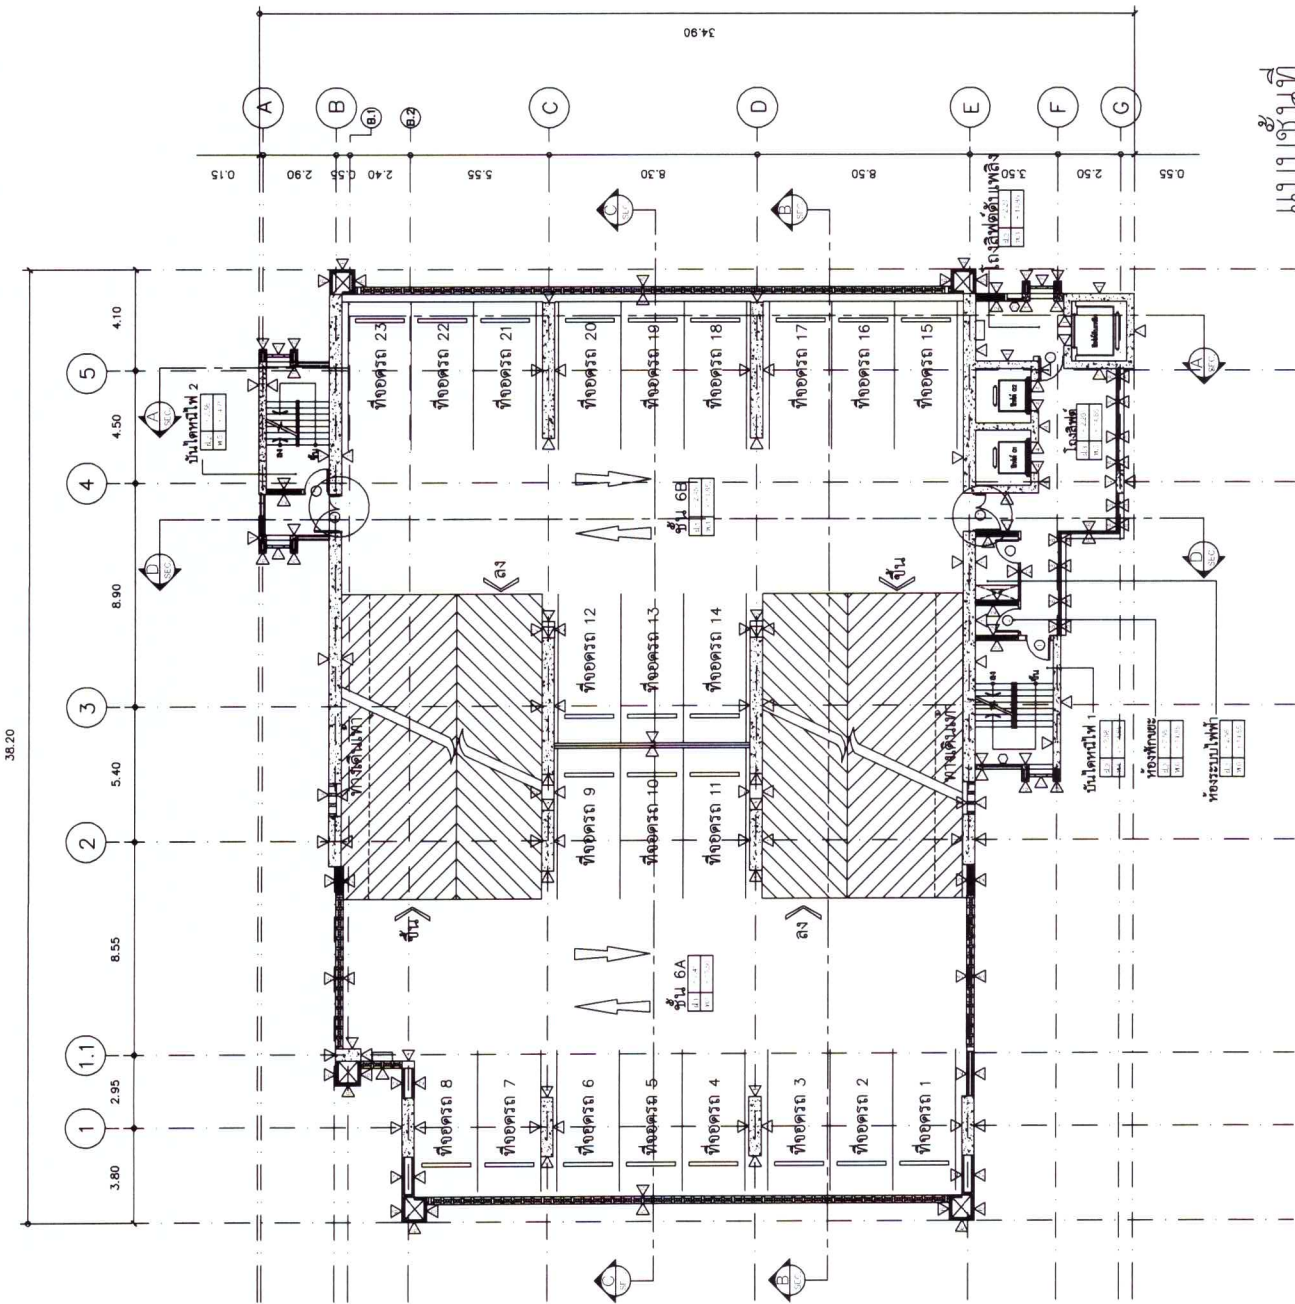






















38.20

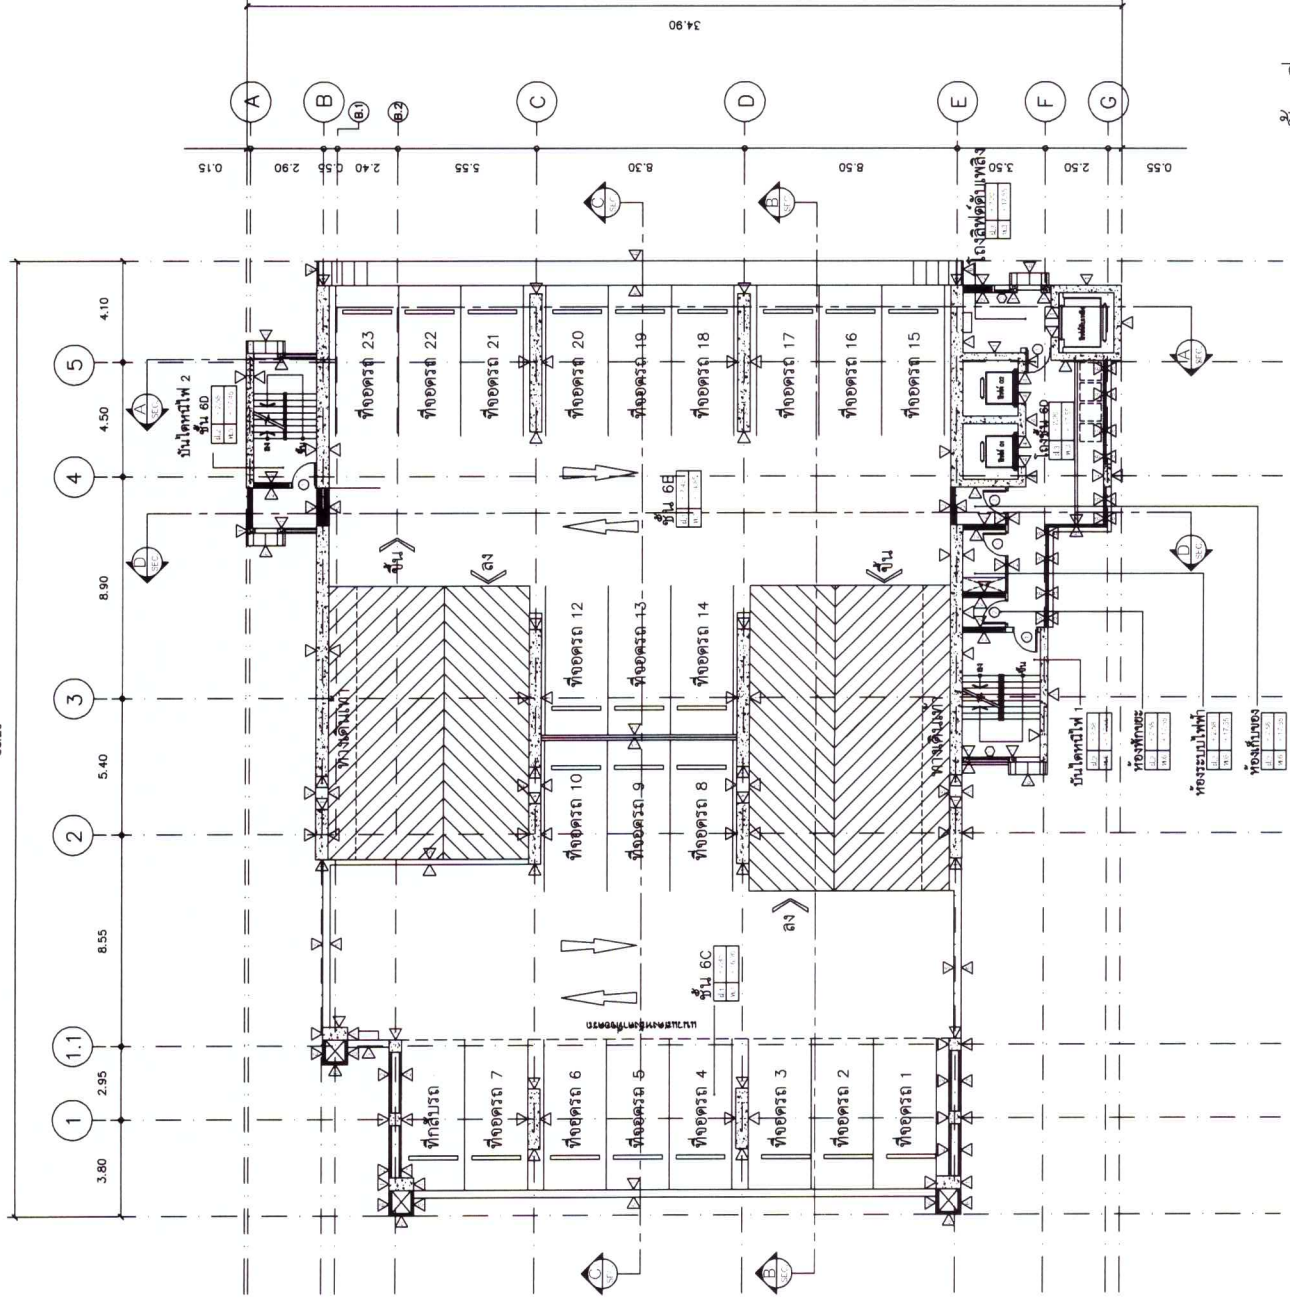

34.90







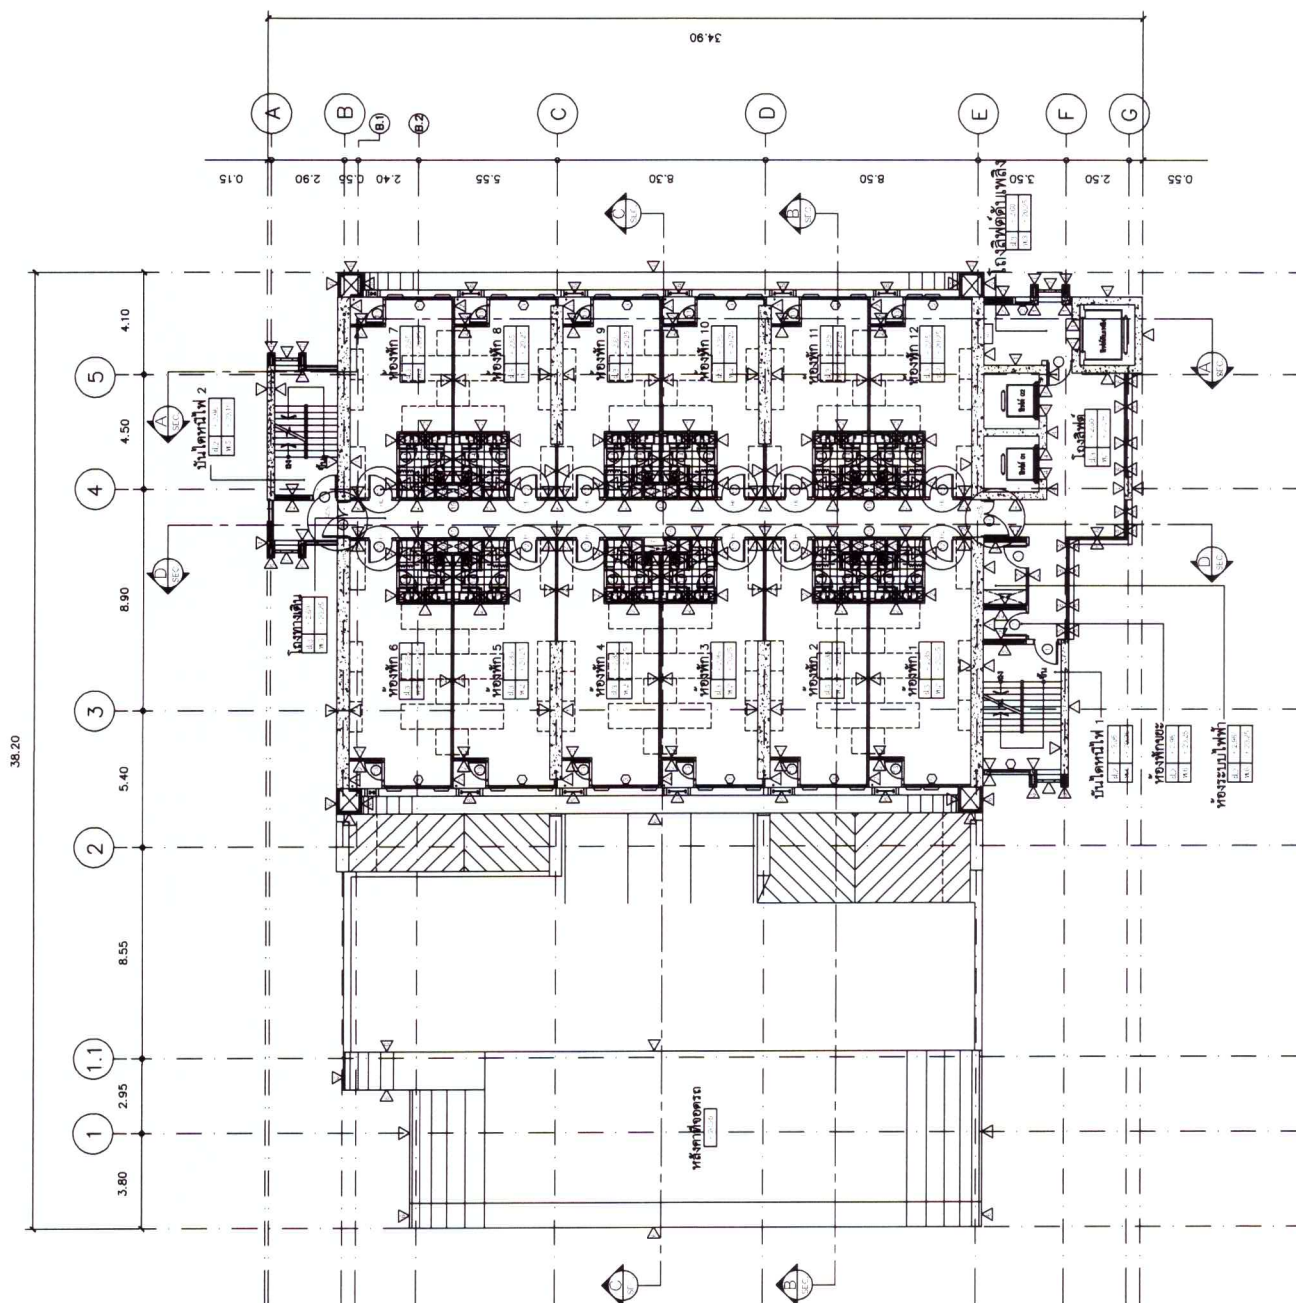




A1	1:100
A3	1:200


A1	1:100
A3	1:200

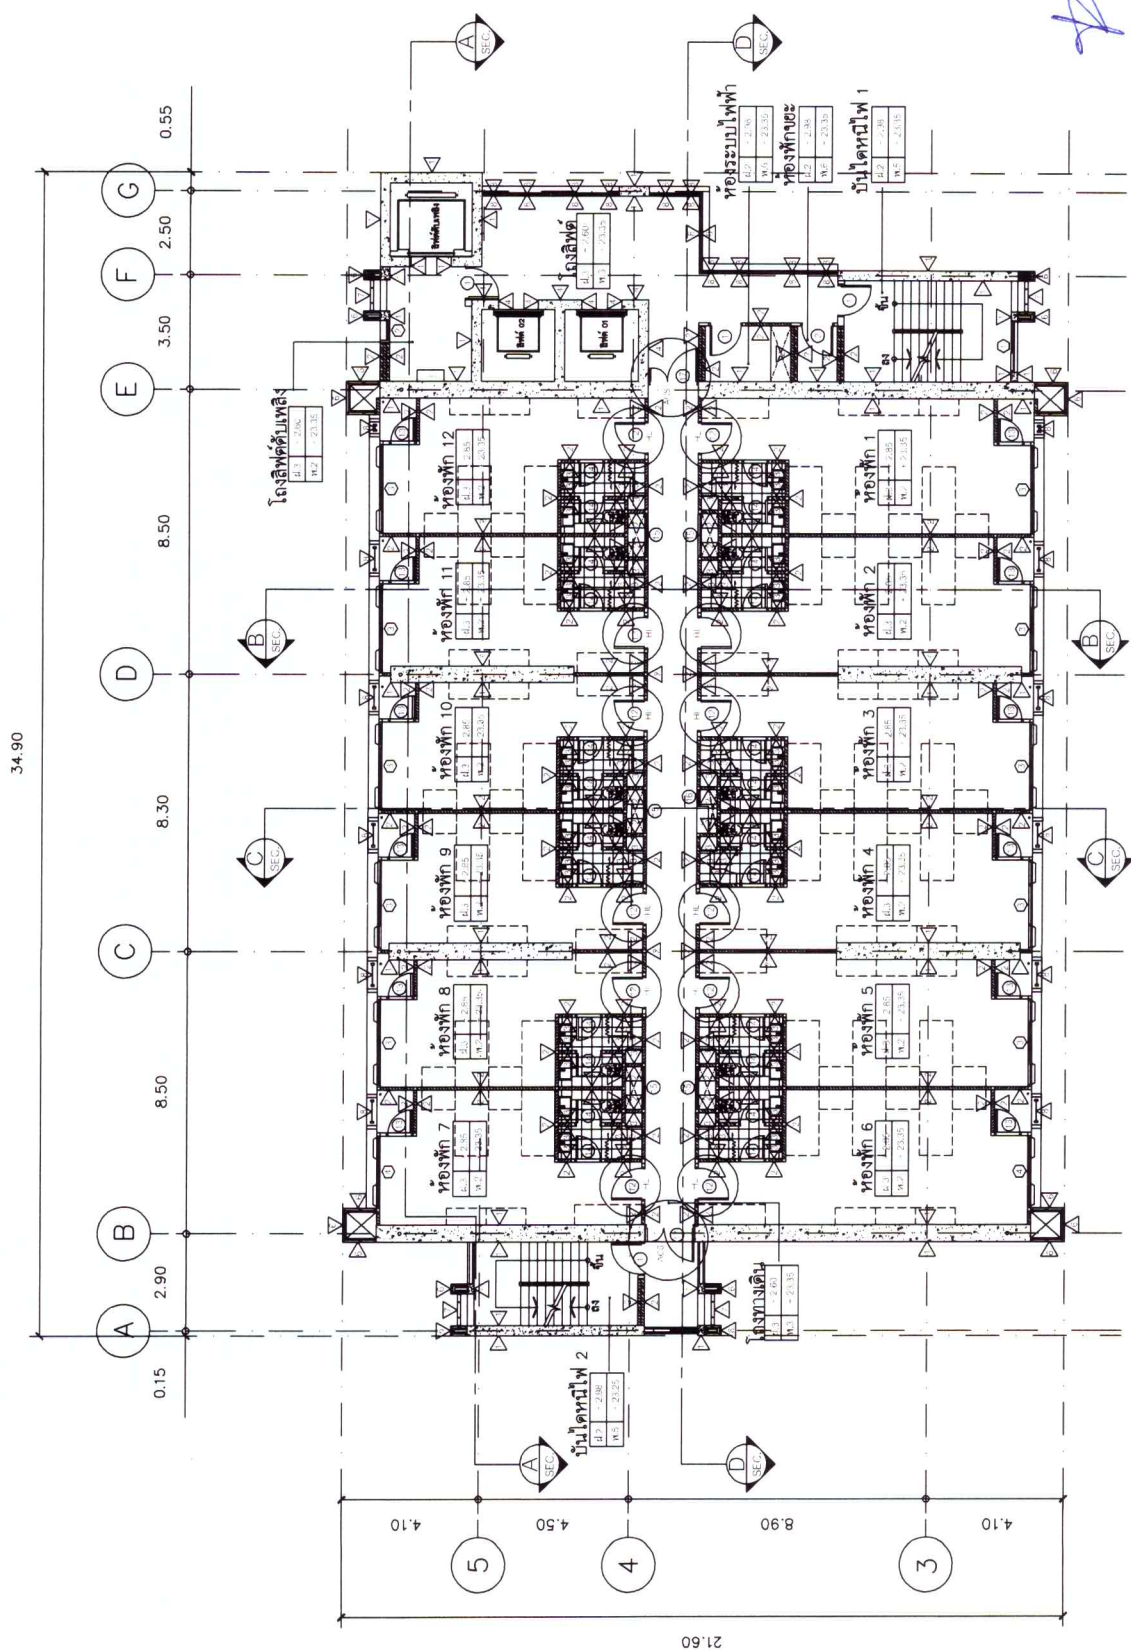


แบบตอนที่ 8, 10, 12, 14, 16, 18, 20, 22, 24

A1	1:75
A3	1:150


ARCHITECTS
สถาปนิก เอส ไอ ซี จำกัด
P-01 1116
P-02 1117
P-03 1118
P-1022 2137

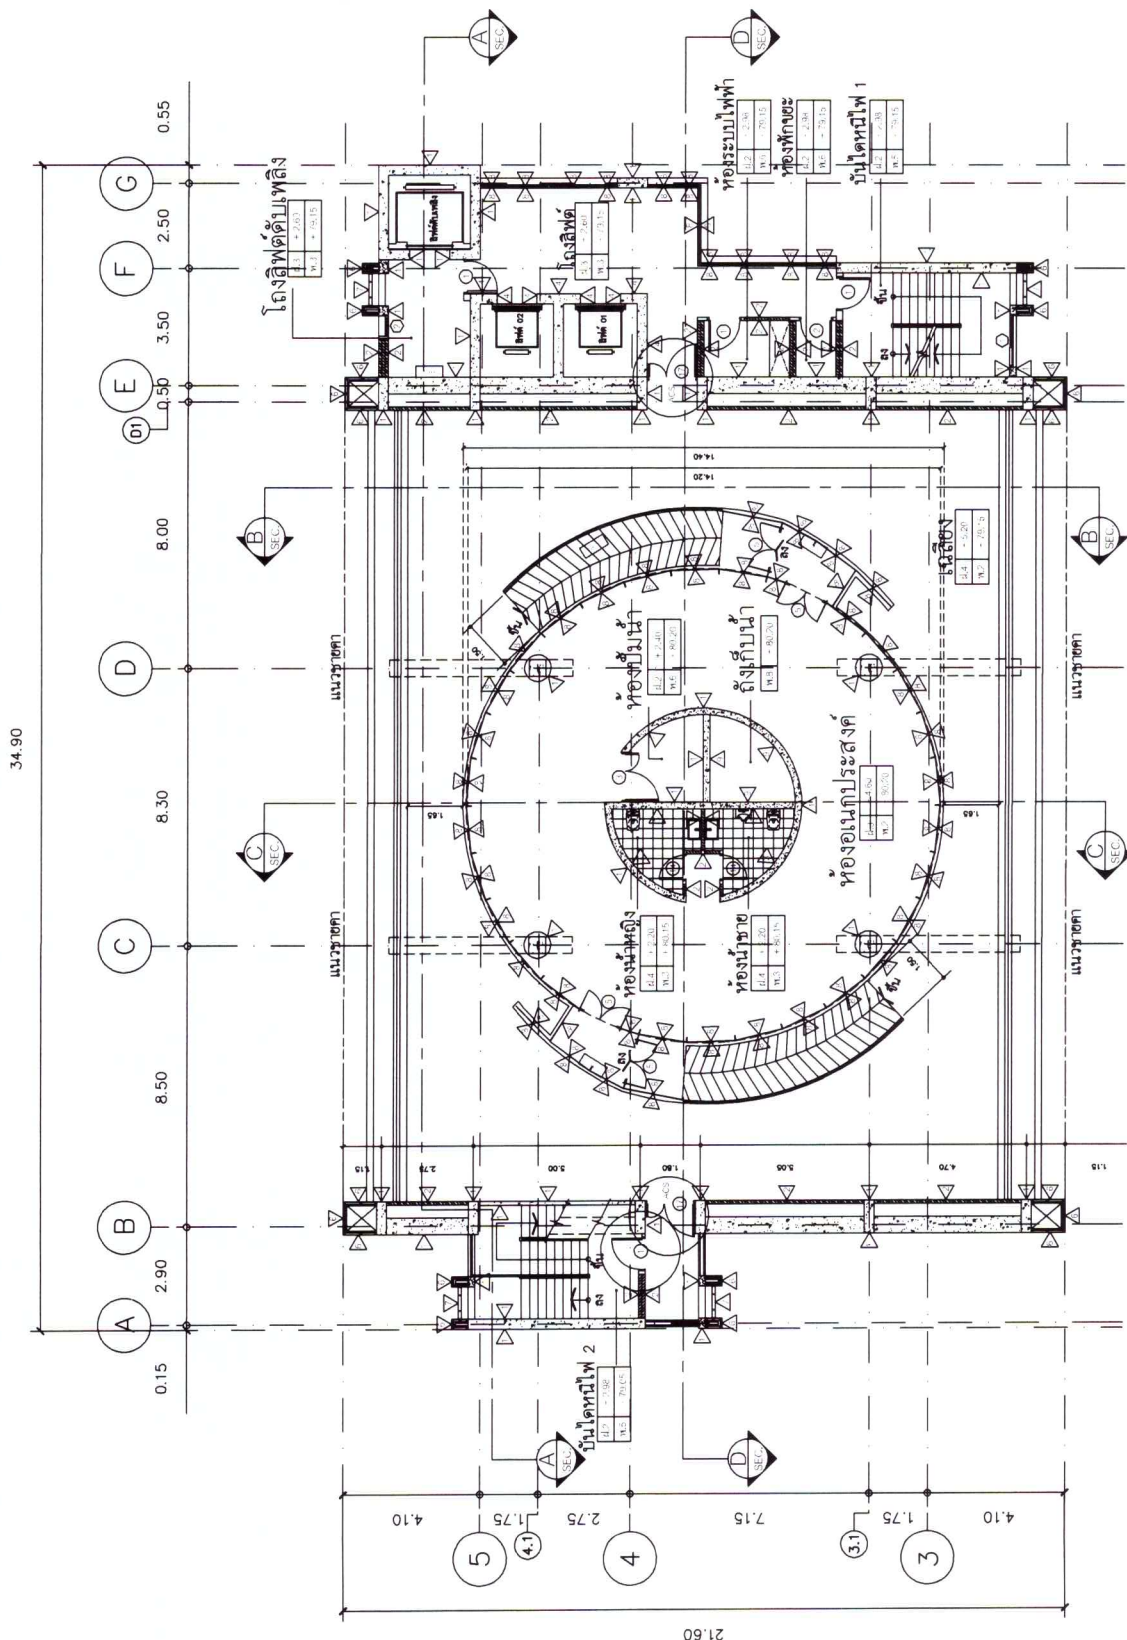

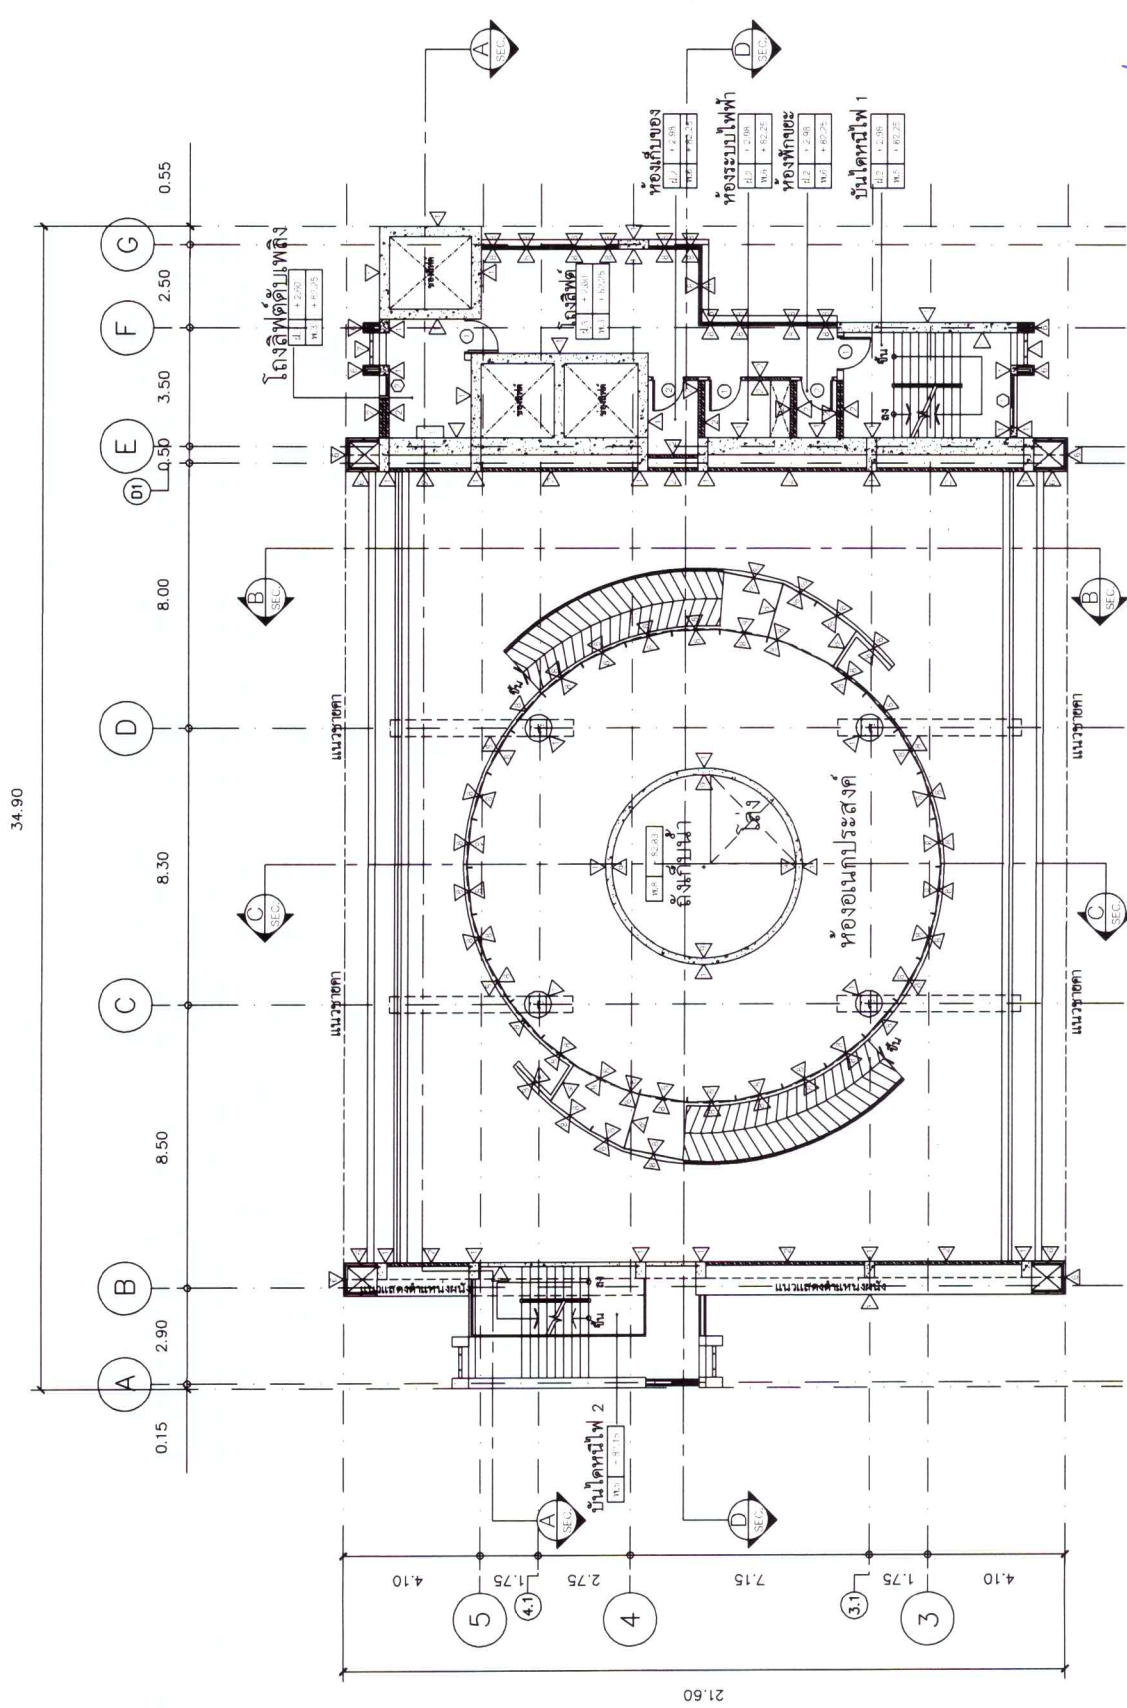

แบบแปลนที่ 208
AR 2-12
1:75
1:150

34.90

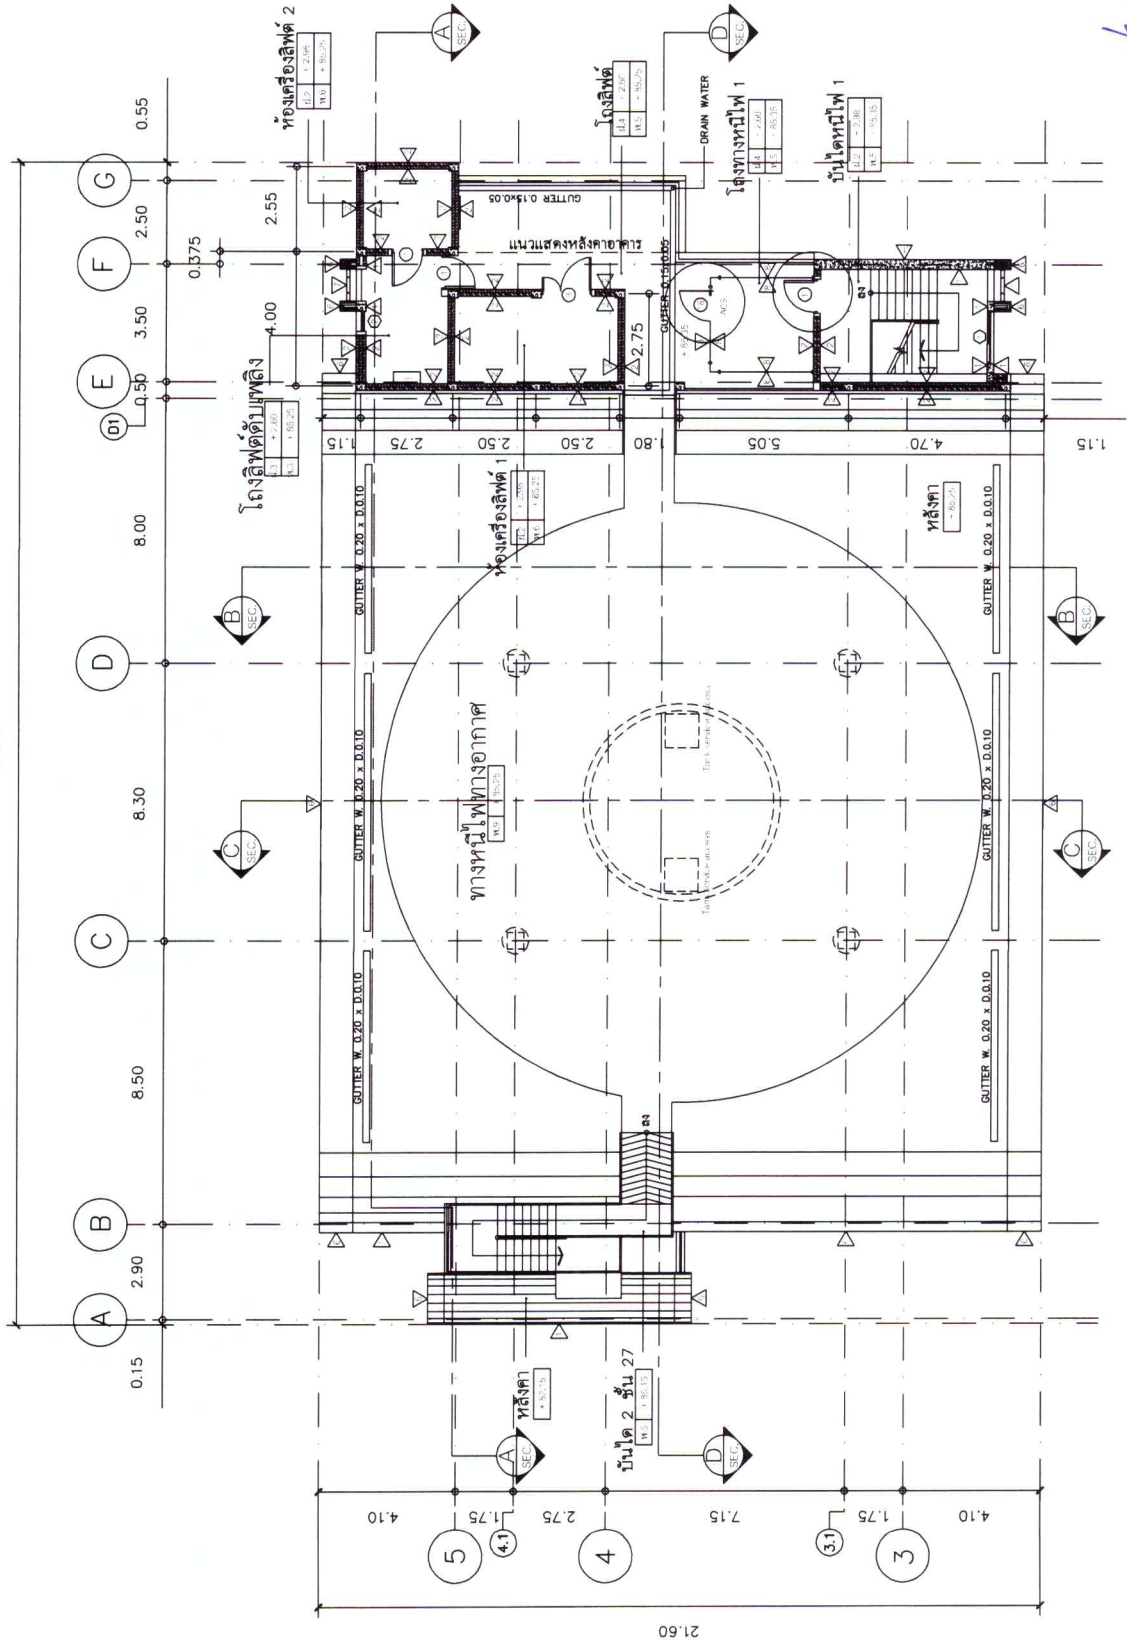


แบบแปลน 27

27

AI 1:75
AS 1:150

34.90

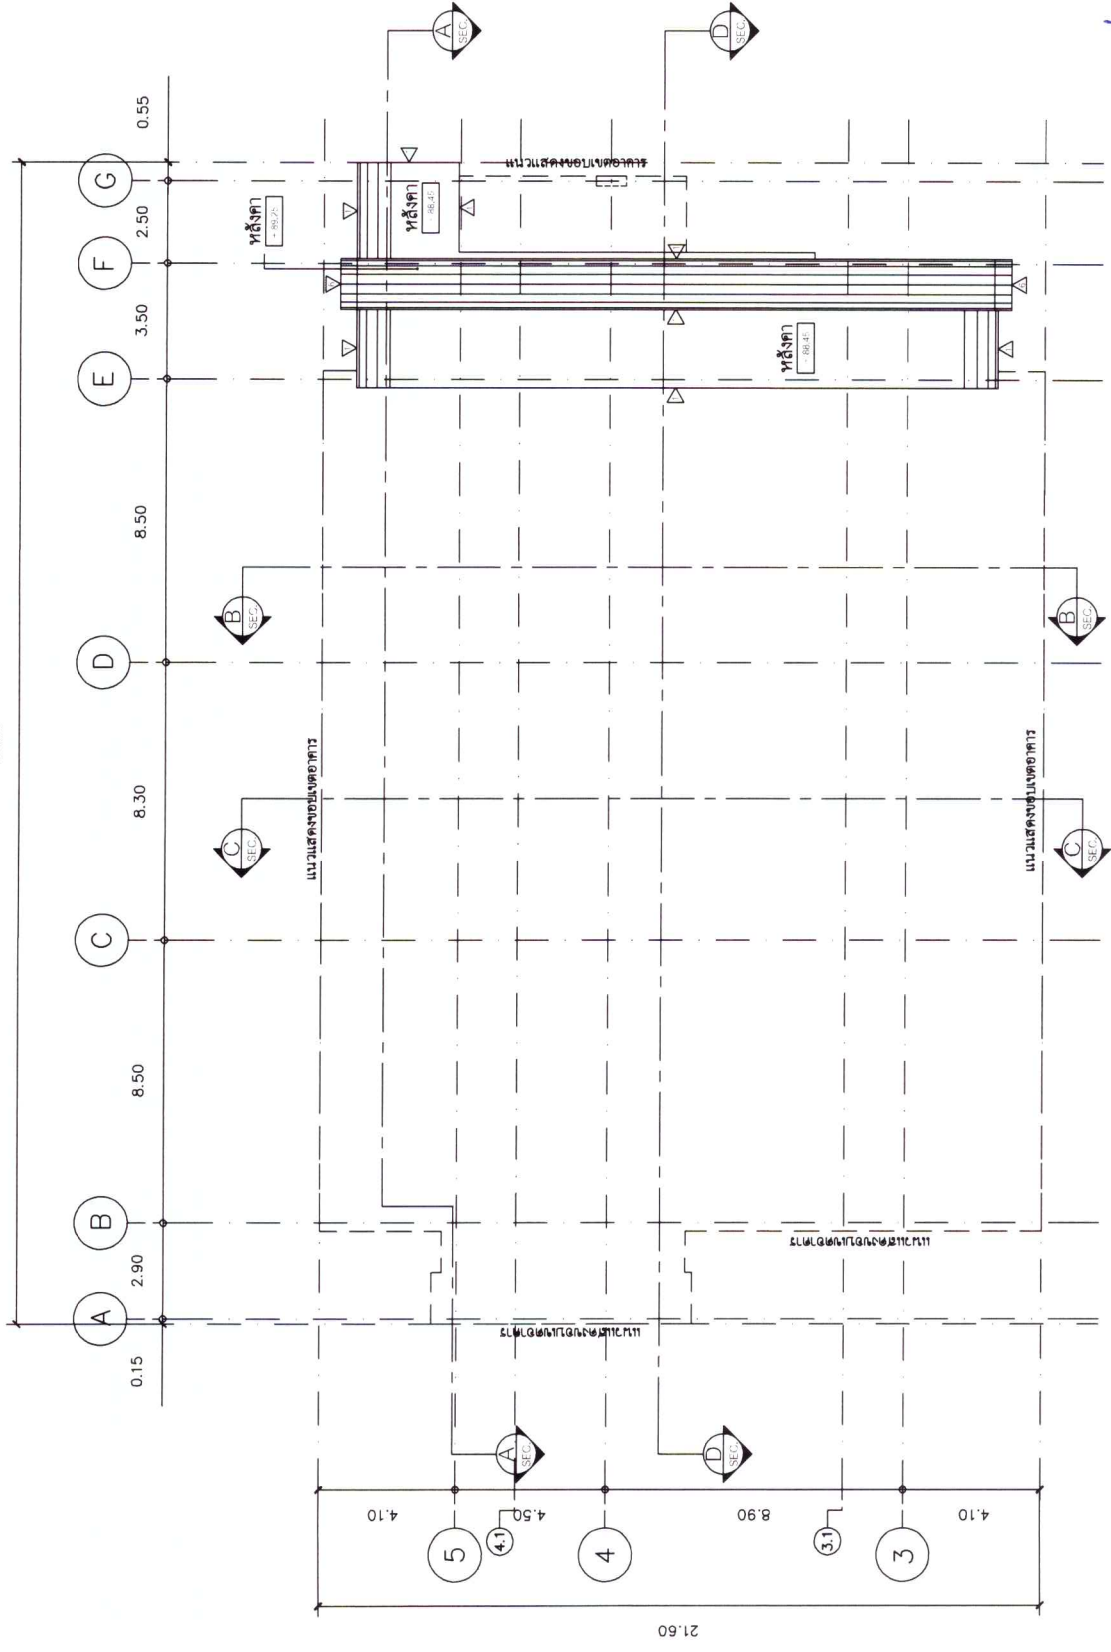

แบบแปลนอาคาร

AR 2-14

1:75
1:150